

СОГЛАСОВАНО:
Начальник Департамента
здравоохранения Ивановской области

М.А.Ратманов
М.П.



СОГЛАСОВАНО:
Первый заместитель
начальника Департамента
управления имуществом
Ивановской области –
статс-секретарь
О.Н.Хитрич



Договор №66
безвозмездного пользования имуществом
Ивановской области

г. Иваново

" 12 " нояб 2012 г.

Областное бюджетное учреждение здравоохранения «Ивановская клиническая больница имени Куваевых», именуемое в дальнейшем «Ссудодатель», в лице главного врача Глика Михаила Вилленовича, действующего на основании Устава, с одной стороны, и Государственное бюджетное образовательное учреждение высшего профессионального образования «Ивановская государственная медицинская академия» Министерства здравоохранения и социального развития Российской Федерации (далее ГБОУ ВПО ИвГМА Минздравсоцразвития России), именуемое в дальнейшем «Ссудополучатель», в лице и.о. ректора Баклушина Алексея Евгеньевича, действующего на основании приказа Минздравсоцразвития России №14-рк/П-О от 22.06.2012 г., с другой стороны, заключили настоящий договор о нижеследующем.

1. ПРЕДМЕТ ДОГОВОРА.

1.1. На основании распоряжения Департамента управления имуществом Ивановской области от 30.10.12 № 913 «О согласовании передачи в безвозмездное пользование Государственному бюджетному образовательному учреждению высшего профессионального образования «Ивановская государственная медицинская академия» Министерства здравоохранения и социального развития Российской Федерации имущества Ивановской области, находящегося в оперативном управлении Областного бюджетного учреждения здравоохранения «Ивановская клиническая больница имени Куваевых», руководствуясь ст. 690 ГК РФ, Ссудодатель передает в безвозмездное пользование Ссудополучателю имущество, находящееся в оперативном управлении Ссудодателя: нежилые помещения - общей площадью 3157,6 кв.м., согласно Приложению 2, - для проведения учебной,

лечебно-консультативной и научно-исследовательской работы в учреждении, в том числе:

а) помещения, расположенные по адресу: г. Иваново, ул. Академика Мальцева, д.45 – площадью 1664,2 кв.м.: лит. Л, 1 этаж инв.№№11,14,16-24,34,36-39б,44-47; 2 этаж инв. №№52-63,72,74-76а,77,78,79; 3 этаж инв.№№85-98,104-107б; 4 этаж инв.№№112-117, 119,120-122,126а,129-131,133,135, 137;

б) помещения, расположенные по адресу: г. Иваново, ул.Полка «Нормандия-Неман», д.71 – площадью 984,2 кв.м.: 1 этаж инв. №№8-16,21,25,35-39,42-44,48; 2 этаж инв. №№49-58,62,65,66,72-80,82-85; 3 этаж инв.№№88-94,97, 99,101,108-113,116,118,120,121,124-127 ;

в) помещения, расположенные по адресу: г. Иваново, ул.Ермака, д.52/2 – площадью 509,2 кв.м.: лит. В, 1 этаж инв.№№3,4,9,10,13,16,17,19,33,34; 2 этаж инв.№ 1-2,5,10,11, 22,28; лит. А, 1 этаж №№16,17б,31-34,38,39,45,51,52, 2 этаж №№62а,68,71,77,91,92.

1.2. Передача имущества оформляется актом приема - передачи, который составляется и подписывается Ссудодателем и Ссудополучателем в четырех экземплярах.

Акт приема - передачи приобщается к настоящему Договору и является его неотъемлемой частью.

1.3. Передача имущества в безвозмездное пользование не влечет передачу права собственности на него.

2. ПРАВА И ОБЯЗАННОСТИ СТОРОН

2. 1. Ссудодатель обязуется:

2.1.1. Предоставить соответствующие помещения Ссудополучателю по акту приема - передачи (Приложение 1), отвечающие санитарно-гигиеническим и противопожарным нормам и требованиям.

2.1.2. Участвовать в создании необходимых условий для эффективного использования помещений, переданных в безвозмездное пользование и поддержании их в надлежащем состоянии в порядке, согласованном с Ссудополучателем.

2.1.3. Не менее чем за два месяца письменно уведомлять Ссудополучателя о необходимости освобождения помещений в связи с принятыми в установленном порядке решениями о постановке здания на капитальный ремонт в соответствии с утвержденным планом капитального ремонта или о его ликвидации по градостроительным причинам (основаниям).

2.1.4. Обеспечивать нормальное функционирование и техническое состояние инженерно-технических коммуникаций.

2.1.5. В случае аварий, происшедших по вине Ссудодателя, немедленно устранять их последствия.

2.1.6. Нести коммунальные расходы Ссудополучателя, своевременно производить за свой счет текущий ремонт помещений, инженерно-технических коммуникаций, проводить мероприятия по благоустройству окружающей здание территории, нести расходы по содержанию имущества, переданного в безвозмездное пользование.

2.3. Ссудополучатель обязуется:

2.3.1.Использовать помещения исключительно по прямому назначению, указанному в п. 1.1 настоящего Договора.

2.3.2. Обеспечить нормальное функционирование и техническое состояние охранной, противопожарной сигнализации, а также телефонной сети. Следить за нормальным функционированием и техническим состоянием инженерно-технических коммуникаций, обеспечить их сохранность.

2.3.3. Соблюдать правила пожарной безопасности и техники безопасности, требования Госсанэпидемнадзора, а также отраслевых правил норм, действующих в отношении видов деятельности Ссудополучателя и помещений, переданных ему в безвозмездное пользование.

2.3.4. Соблюдать правила эксплуатации электроустановок, установленные действующим законодательством и порядок их эксплуатации, установленный договором между Ссудодателем и Ссудополучателем.

2.3.5. Не допускать захламления бытовым и строительным мусором внутренних дворов здания, помещений, переданных в безвозмездное пользование, и мест общего пользования. Немедленно извещать Ссудодателя о всяком повреждении, аварии или ином событии, нанесшем (или грозящем нанести) помещениям ущерб, и своевременно принимать все возможные меры по предотвращению угрозы, против дальнейшего разрушения или повреждения помещений.

2.3.6. Не производить прокладок, скрытых и открытых проводок и коммуникаций, неотделимых улучшений, перепланировок и переоборудования помещений, переданных в безвозмездное пользование, вызываемых потребностями Ссудополучателя, без письменного разрешения Ссудодателя.

В случае обнаружения Ссудодателем самовольных перестроек, нарушения целостности стен, перегородок или перекрытий, переделок или прокладок сетей таковые должны быть ликвидированы Ссудополучателем, а помещения приведены в прежний вид за его счет в срок, определяемый односторонним предписанием Ссудодателя.

2.3.7. Предоставлять представителям Ссудодателя возможность беспрепятственного доступа в помещения, переданные в безвозмездное пользование в случаях проведения проверок использования их в соответствии с условиями настоящего Договора, а также всю документацию, запрашиваемую представителями Ссудодателя, касающуюся отношений, связанных с передачей помещений в безвозмездное пользование, в ходе проверки.

2.3.8. Письменно сообщить Ссудодателю не позднее, чем за месяц о предстоящем освобождении помещений. Сдать Ссудодателю помещения по акту приема-передачи, Акт приема-передачи составляется в соответствии с разделом 3 настоящего Договора.

2.3.9. При расторжении настоящего Договора освободить занимаемые помещения не позднее трех дней с момента прекращения настоящего Договора.

2.3.10. Освободить помещения в связи с аварийным состоянием конструкций здания (или его части), инженерно-технических коммуникаций, постановкой здания на капитальный ремонт или его сносом по градостроительным причинам (основаниям) в сроки, установленные уполномоченными органами.

2.3.11. Уведомлять Ссудодателя в двухнедельный срок об изменении наименования, юридического и почтового адреса.

2.4. Ссудодатель имеет право осуществлять проверку порядка использования Ссудополучателем вышеуказанного имущества в соответствии с условиями настоящего Договора.

2.5. Ссудополучатель не отвечает имуществом, переданным ему по настоящему Договору, по своим обязательствам перед государством, юридическими или физическими лицами.

2.6. Ссудополучатель несет риск случайной гибели или повреждения переданного ему в соответствии с данным Договором имущества в порядке, предусмотренном ст. 696 ГК РФ.

2.7. Ссудополучатель не имеет права имущество, переданное ему по настоящему Договору, заложить, продать, сдать в аренду, передать в безвозмездное пользование или распорядиться им иным способом без письменного согласия Ссудодателя.

3. ПОРЯДОК ВОЗВРАТА ИМУЩЕСТВА, ПЕРЕДАННОГО В БЕЗВОЗМЕЗДНОЕ ПОЛЬЗОВАНИЕ, ССУДОДАТЕЛЮ.

3.1. Помещения должны быть переданы Ссудополучателем и приняты Ссудодателем в течение 3 дней с момента прекращения настоящего Договора.

3.2. При передаче помещений, переданных в безвозмездное пользование, составляется акт приема - передачи, который подписывается представителями Ссудодателя и Ссудополучателя.

3.3. Помещения, находившиеся в безвозмездном пользовании, считаются фактически переданными Ссудодателю с момента подписания представителями Ссудодателя и Ссудополучателя акта приема-передачи.

3.4. Помещения, находившиеся в безвозмездном пользовании, должны быть переданы Ссудодателю в том же состоянии, в котором они были переданы Ссудополучателю, с учетом нормального износа. Также Ссудодателю должны быть переданы по акту и все произведенные в помещениях перестройки и переделки, а также улучшения, составляющие принадлежность помещений и неотделимые без вреда для их конструкции и интерьера. Стоимость неотделимых улучшений, перестроек и переделок Ссудополучателю не возмещается.

3.5. Произведенные Ссудополучателем отдельные улучшения помещений, переданных в безвозмездное пользование, являются собственностью Ссудополучателя.

4. ВСТУПЛЕНИЕ В ДЕЙСТВИЕ, ИЗМЕНЕНИЕ, РАСТОРЖЕНИЕ И ПРЕКРАЩЕНИЕ ДОГОВОРА.

4.1. Настоящий договор вступает в законную силу с момента подписания его сторонами и распространяет свое действие на правоотношения, возникшие между сторонами с «01» января 2012 г.

4.2. Изменение условий настоящего Договора допускается по согласованию сторон.

4.3. Договор безвозмездного пользования подлежит досрочному расторжению, а Ссудополучатель выселению по требованию Ссудодателя по решению суда в следующих случаях, признаваемых сторонами существенными нарушениями условий Договора:

а) при использовании помещения (в целом или частично) не в соответствии с целями, определёнными в п.1.1. Договора;

б) при умышленном или неосторожном ухудшении Ссудополучателем состояния помещений, инженерного оборудования и прилегающих территорий, либо невыполнении обязанностей, предусмотренных п.п. 2.3.2-2.3.9 настоящего Договора, а также при нарушении п.2.7. настоящего Договора.

4.4. В случае ликвидации Ссудополучателя действие настоящего договора прекращается, а вышеуказанное имущество возвращается Ссудодателю.

5. ПРОЧИЕ УСЛОВИЯ

5.1. За невыполнение или ненадлежащее выполнение условий настоящего Договора стороны несут ответственность в соответствии с действующим законодательством Российской Федерации.

5.2. Реорганизация сторон, а также перемена собственника или владельца иных вещных прав на переданные в безвозмездное пользование помещения не являются основанием для изменения условий или расторжения настоящего Договора.

5.3. За пределами исполнения обязательств по настоящему Договору Ссудополучатель полностью свободен в своей деятельности.

5.4. Настоящий Договор не дает права Ссудополучателю на размещение рекламы на наружной части здания без согласия Ссудодателя.

5.5. Взаимоотношения сторон, не урегулированные настоящим Договором, регламентируются действующим законодательством Российской Федерации.

5.6. Споры. Возникающие из настоящего Договора и в связи с ним, подлежат рассмотрению в арбитражном суде в соответствии с его компетенцией.

5.7. Настоящий договор составлен в 4-х экземплярах, имеющих одинаковую юридическую силу:

1-й – ГБОУ ВПО ИвГМА Минздравсоцразвития России;

2-й - Областному бюджетному учреждению здравоохранения «Ивановская клиническая больница имени Куваевых»;

3-й – Департаменту управления имуществом Ивановской области;

4-й – Департаменту здравоохранения Ивановской области.

ЮРИДИЧЕСКИЕ АДРЕСА СТОРОН:

Ссудодатель: Областное бюджетное учреждение здравоохранения «Ивановская клиническая больница имени Куваевых», 153025, г. Иваново, ул. Ермака, дом 52/2.

Ссудополучатель: Государственное бюджетное образовательное учреждение высшего профессионального образования «Ивановская государственная медицинская академия» Министерства здравоохранения и социального развития Российской Федерации, 153012, г.Иваново, пр.Ф.Энгельса, 8, тел. 30-17-66.

Свидетельство ИФНС по г. Иваново о внесении записи в единый государственный реестр юридических лиц о юридическим лице, зарегистрированном до 01.07.2002 г. серия 37 №000436395 от 20.03.2003 г., ОГРН 1033700085649, ИНН 3728012776, КПП 370201001; свидетельство о внесении записи в ЕГРЮЛ от 18.08.2011 г. серия 37 №001523918

Приложение к договору:

1. Акт приема –передачи – на 1 л.
2. Копия плана расположения помещений - на 8 л.

<p>Ссудодатель: Областное бюджетное учреждение здравоохранения «Ивановская клиническая больница имени Куваевых»</p> <p>Главный врач М.В.Глик М.П.</p> 	<p>Ссудополучатель: Государственное бюджетное образовательное учреждение высшего профессионального образования «Ивановская государственная медицинская академия» Министерства здравоохранения и социального развития Российской Федерации</p> <p>И.о. ректора А.Е.Баклушин М.П.</p> 
--	--

АКТ
приема-передачи от 12 июля 2012 г.

Настоящим Областное бюджетное учреждение здравоохранения «Ивановская клиническая больница имени Куваевых» передает Государственному бюджетному образовательному учреждению высшего профессионального образования «Ивановская государственная медицинская академия» Министерства здравоохранения и социального развития Российской Федерации нежилые помещения общей площадью 3157,6 кв.м. (согласно приложению 2) для проведения учебной, лечебно-консультативной и научно-исследовательской работы в учреждении, в том числе:

а) помещения расположенные по адресу: г. Иваново, ул. Академика Мальцева, д.45 – площадью 1664,2 кв.м.: лит. Л, 1 этаж инв.№№11,14,16-24,34,36-39б,44-47; 2 этаж инв. №№52-63,72,74-76а,77,78,79; 3 этаж инв.№№85-98,104-107б; 4 этаж инв.№№112-117, 119,120-122,126а,129-131,133,135, 137;

б) помещения, расположенные по адресу: г. Иваново, ул.Полка «Нормандия-Неман», д.71 – площадью 984,2 кв.м.: 1 этаж инв. №№8-16,21,25,35-39,42-44,48; 2 этаж инв. №№49-58,62,65,66,72-80,82-85; 3 этаж инв.№№88-94,97, 99,101,108-113,116,118,120,121,124-127 ;

в) помещения, расположенные по адресу: г. Иваново, ул.Ермака, д.52/2 – площадью 509,2 кв.м.: лит. В, 1 этаж инв.№№3,4,9,10,13,16,17,19,33,34; 2 этаж инв.№ 1-2,5,10,11, 22,28; лит. А, 1 этаж №№16,17б,31-34,38,39,45,51,52, 2 этаж №№62а,68,71,77,91,92.

Предоставляемые в безвозмездное пользование помещения находятся в удовлетворительном техническом состоянии.

СДАЛ:

ПРИНЯЛ:

Областное бюджетное учреждение
здравоохранения «Ивановская
клиническая больница имени
Куваевых»

Главный врач

М.П.



Государственное бюджетное образовательное
учреждение высшего профессионального
образования «Ивановская государственная
медицинская академия» Министерства
здравоохранения и социального развития
Российской Федерации



И.о. ректора

М.П.



Справка
к проекту реорганизации
использования помещений
Иван. обл. № 66 от 12.07.12

13

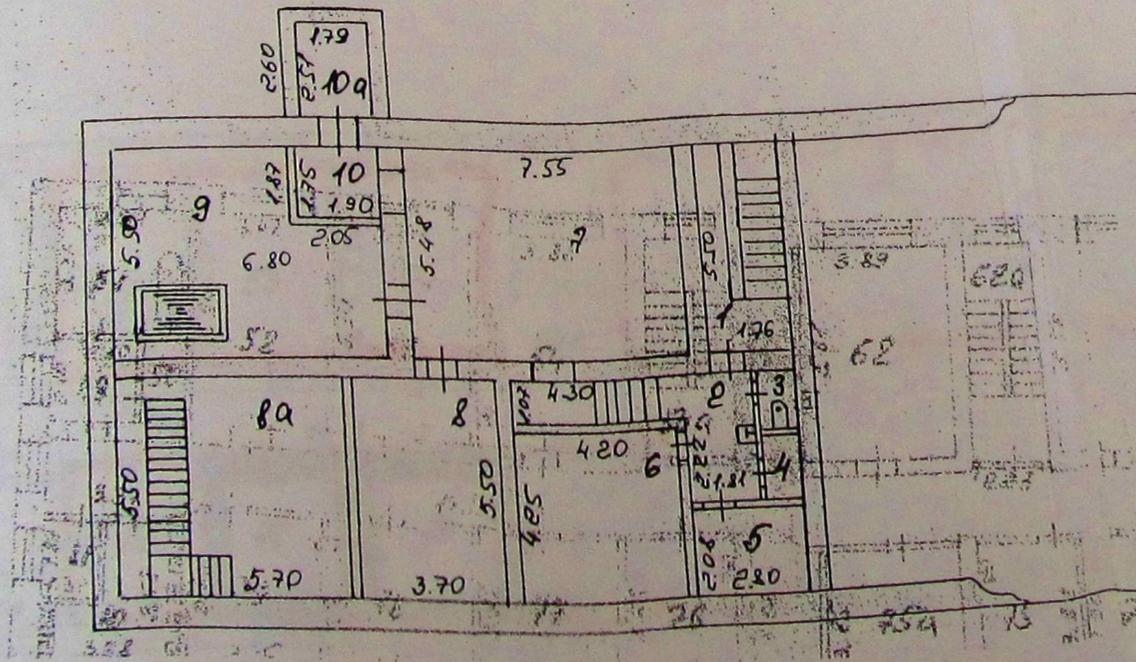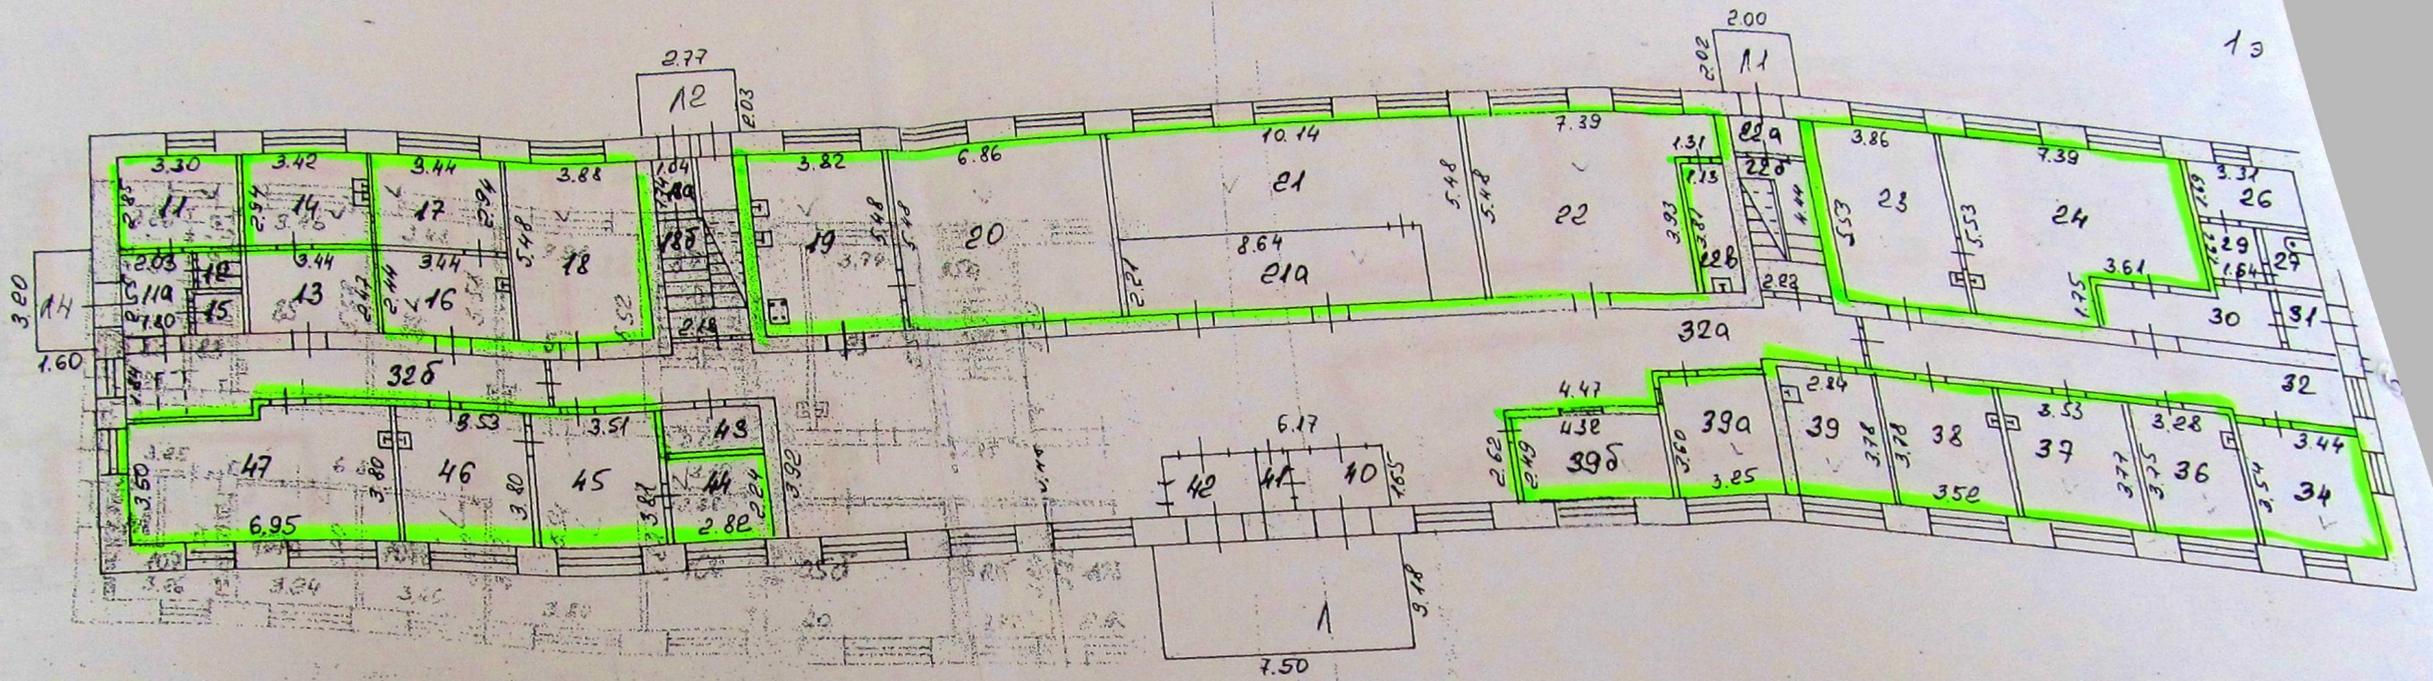

Подвал

Ссудодатель:
Главный врач ОБУЗ «Ивановская больница
имени Куваевых»
М.В. Глик
М.П.


Ссудополучатель:
И.о. ректора ГБОУ ВПО ИвГМА
Минздравсоцразвития России
А.Е. Баклушин
М.П.




Госстрой России	Фил. Ро. по
Лист №	П. с. у
1	

Экспликация №2
к ген. плану. подготовлена,
и утверждена № 01,
д. 66 от 12.07.12

3 этаж

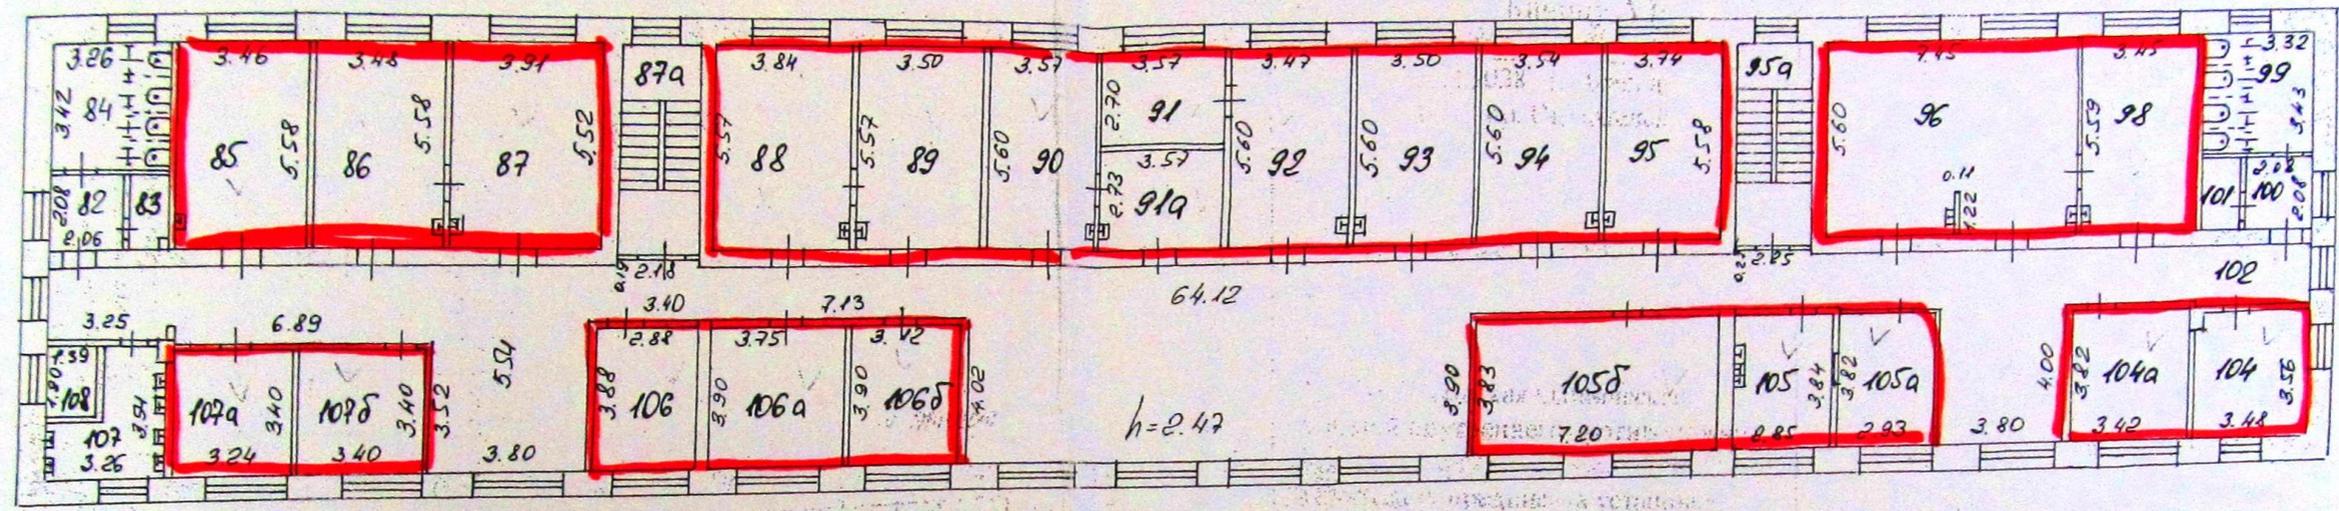

2 этаж

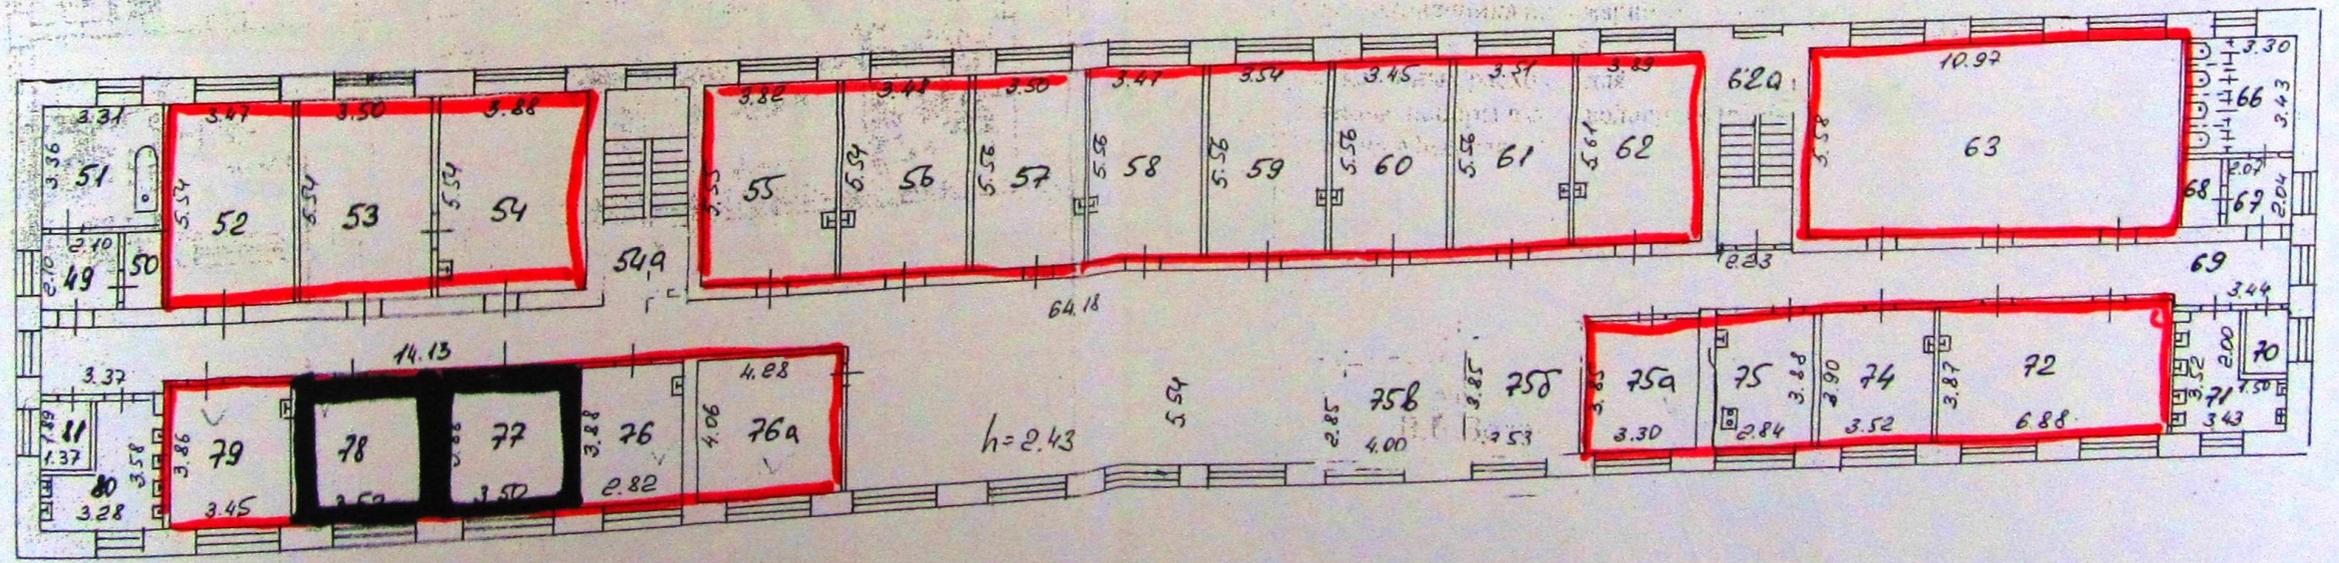

Судодатель:
Главный врач ОБУЗ «Ивановская больница
имени Кувшиновых»
М.В. Глик
М.П.


Ссудополучатель:
И.о. ректора ББОУ ВПО ИвГМА
Минздравсоцразвития России
А.Е. Бакушин
М.П.



Госстрой России	Федерал ФГУП «Ростехинвентаризация» по Ивановской области	Ин
Лист №	Поэтажный план строения лит. П по ул. Мальцева Д.45	Ма
Дата	Исполнитель	Ф.И.О.
25.05.04	инженер	Проборова
	Проверил	бриг. Репин

Приложение № 2
к пр. технико-экономического обоснования
Иван. обл.
№ 66 от 12.07.12

4 этаж

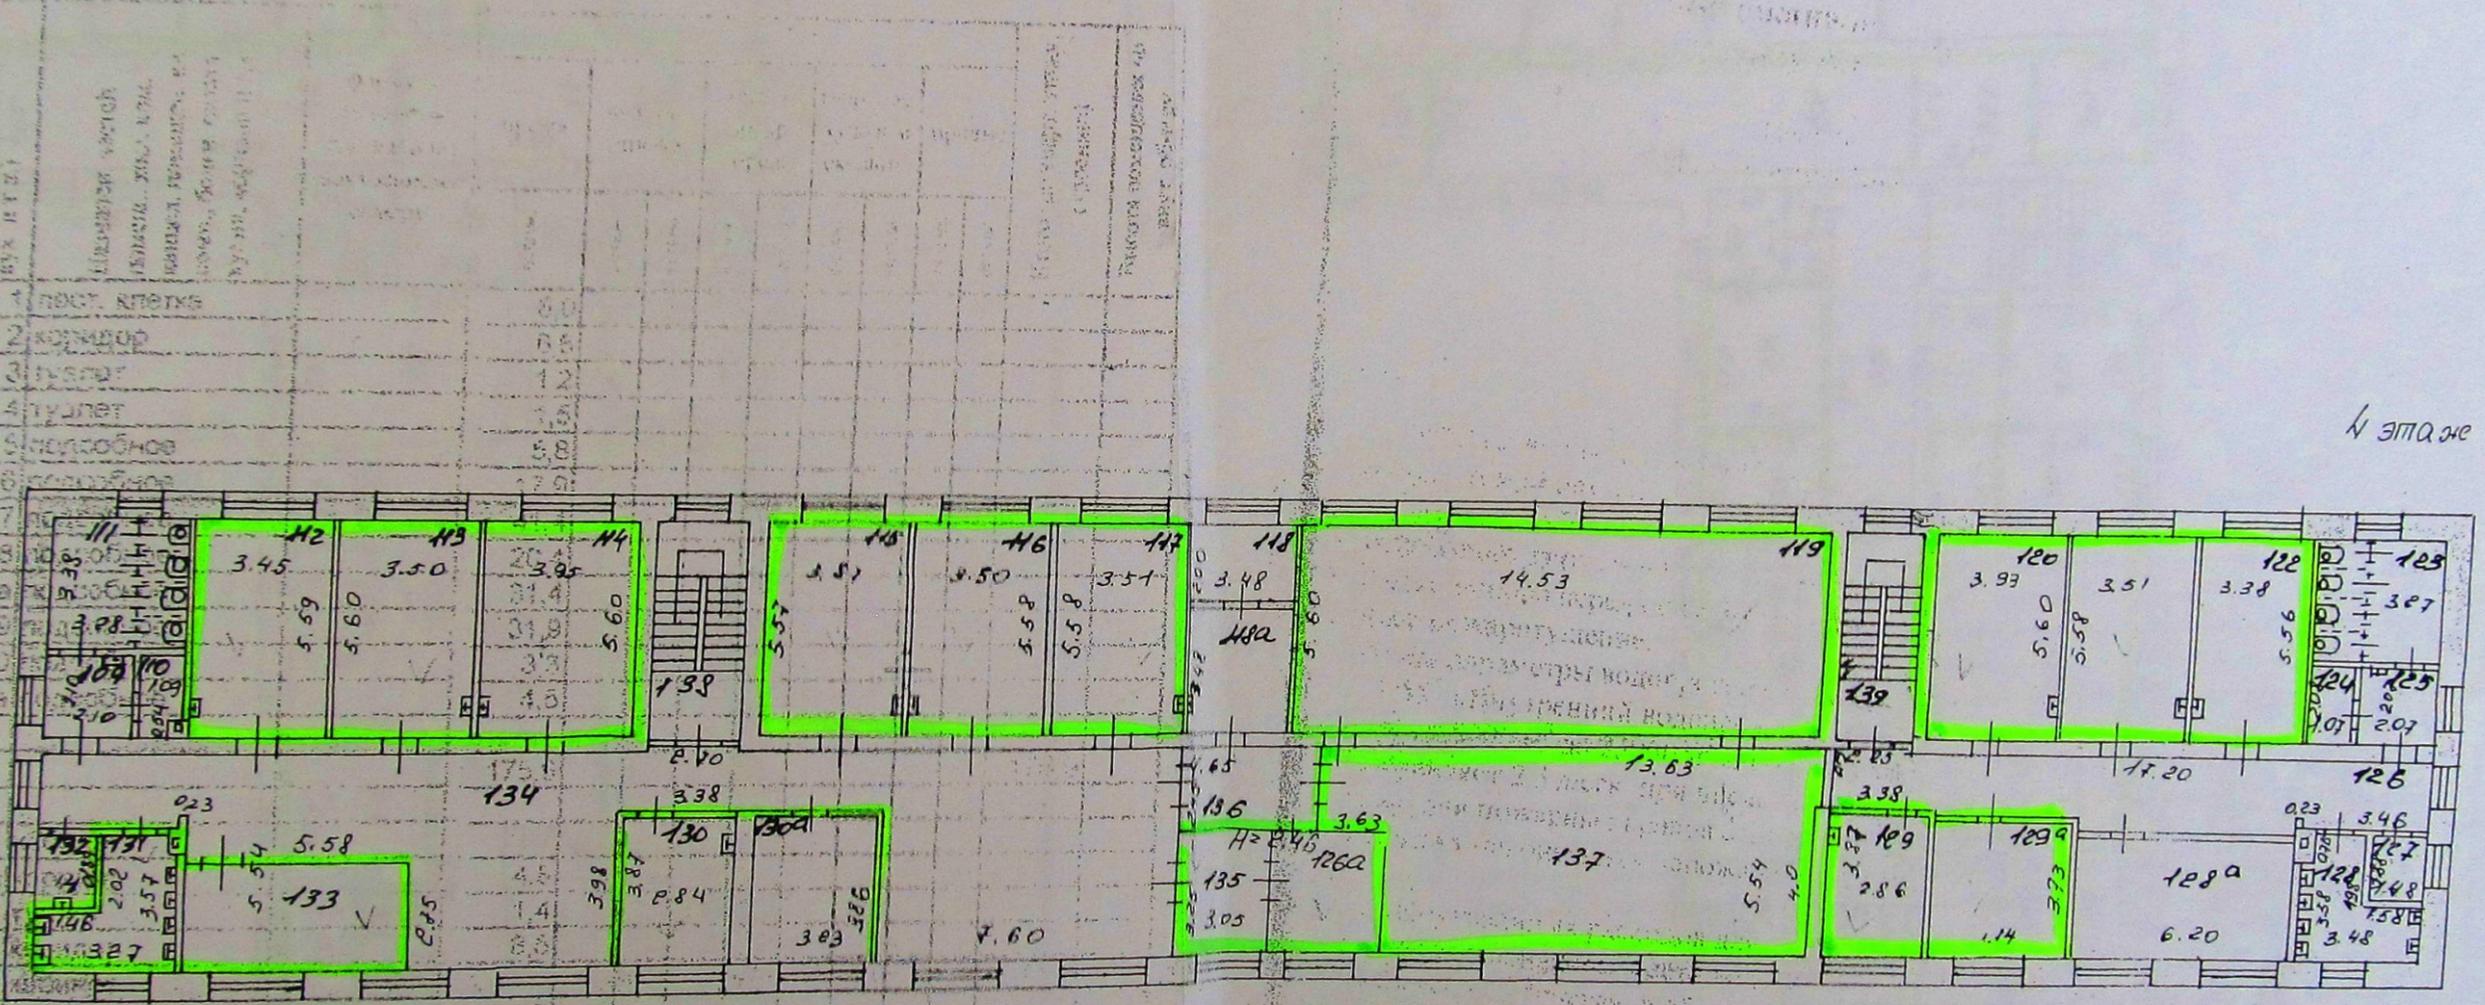

- 1 кабинет
- 2 кабинет
Судодатель
главный врач ОБУЗ «Ивановская больница
имени Вулаевых»
М.В. Глик
М.П. 29

Судополучатель
И.о. ректора ГБОУ ВПО ИВГМА
Минздравсоцразвития России
А.Е. Баклушин
М.П.



Госстрой России	Филиал ФГУП 'Ростехинденторизация' по Ивановской области	Ив. № 14452
Лист № 3	Полтажный план строения лит. А ул. Мальцева, 2.45	Масштаб 1:500

Дирекция №2
к проекту реконструкции
интерьеров помещений
№66 от 12.07.12

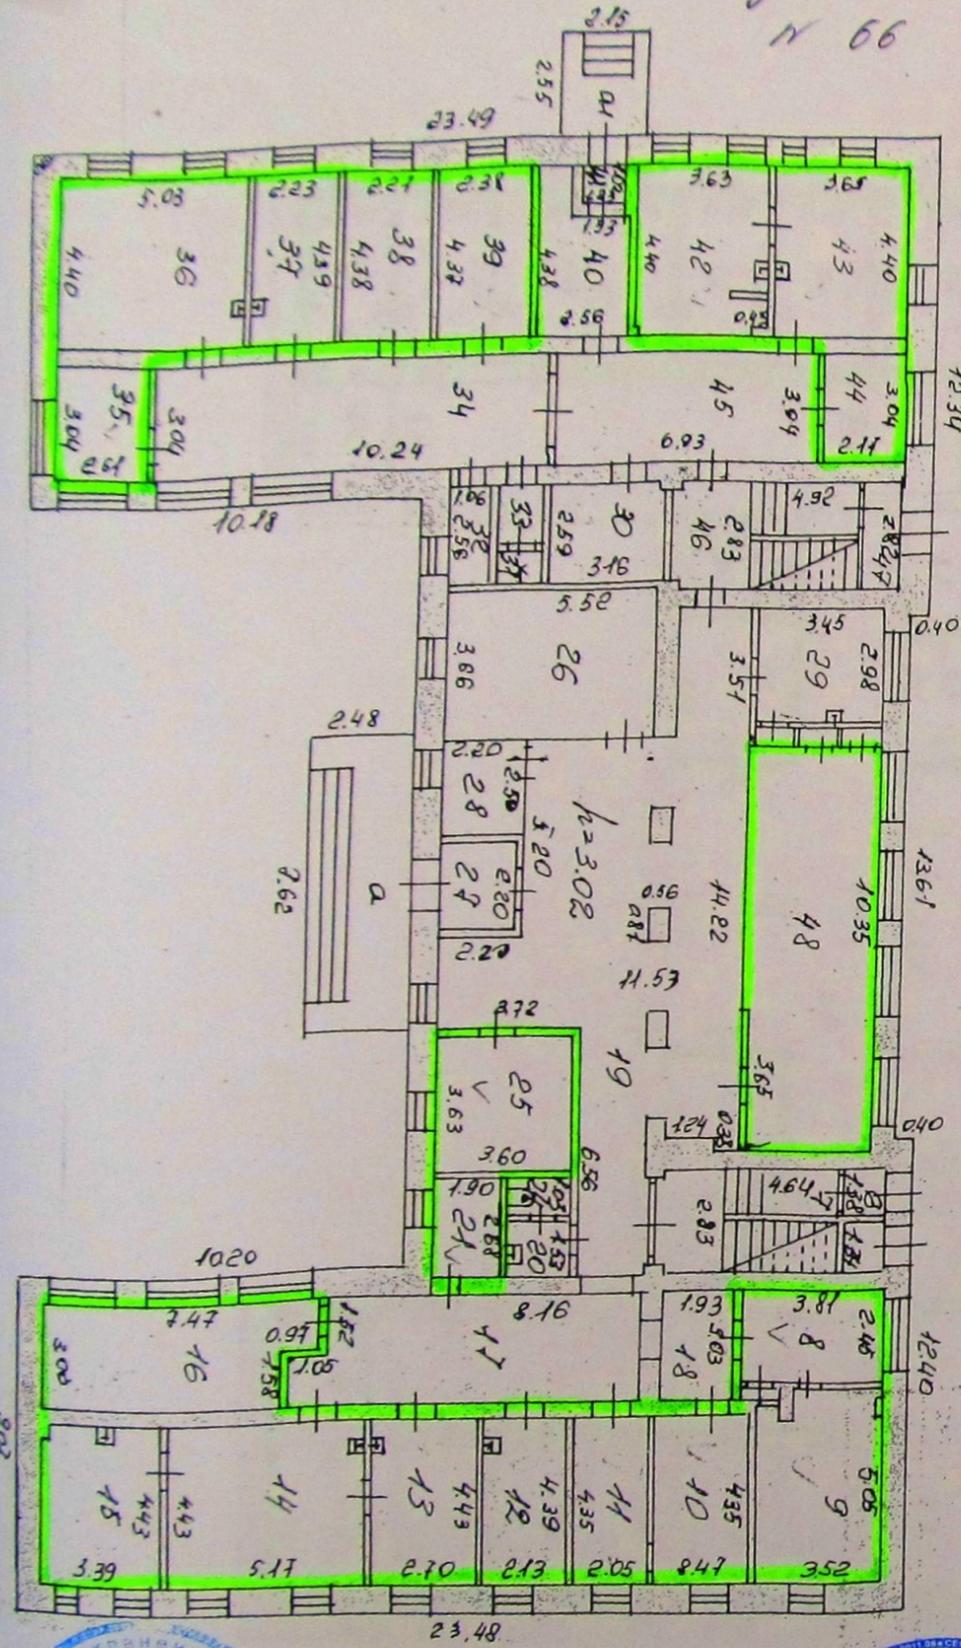


Ссудодатель.
Главный врач ОБУЗ «Ивановская больница
имени Куваевых»
М.В.Глик
М.П.

Ссудополучатель.
И.о. ректора ГБОУ ВПО ИвГМА
Минздравсоцразвития России
А.Е.Баклушин
М.П.




Дирекция №2
к проекту реконструкции
интерьеров помещений
№66 от 12.07.12

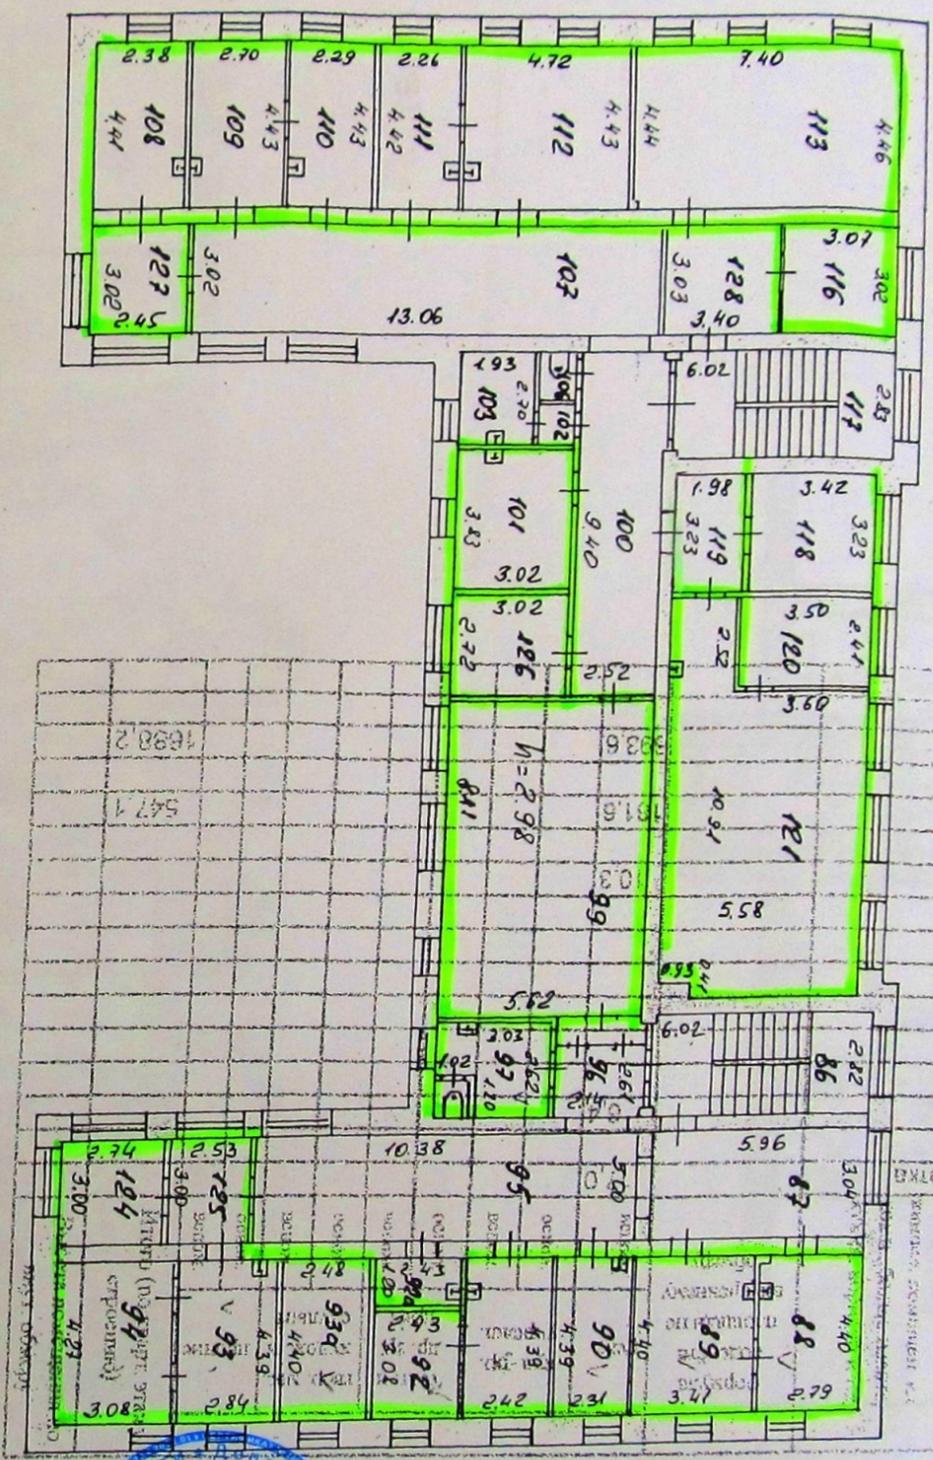

Ссудодатель.
Главный врач ОБУЗ «Ивановская больница
имени Куваевых»
М.В.Глик
М.П.


Ссудополучатель.
И.о. ректора ГБОУ ВПО ИвГМА
Минздравсоцразвития России
А.Е.Баклушин
М.П.



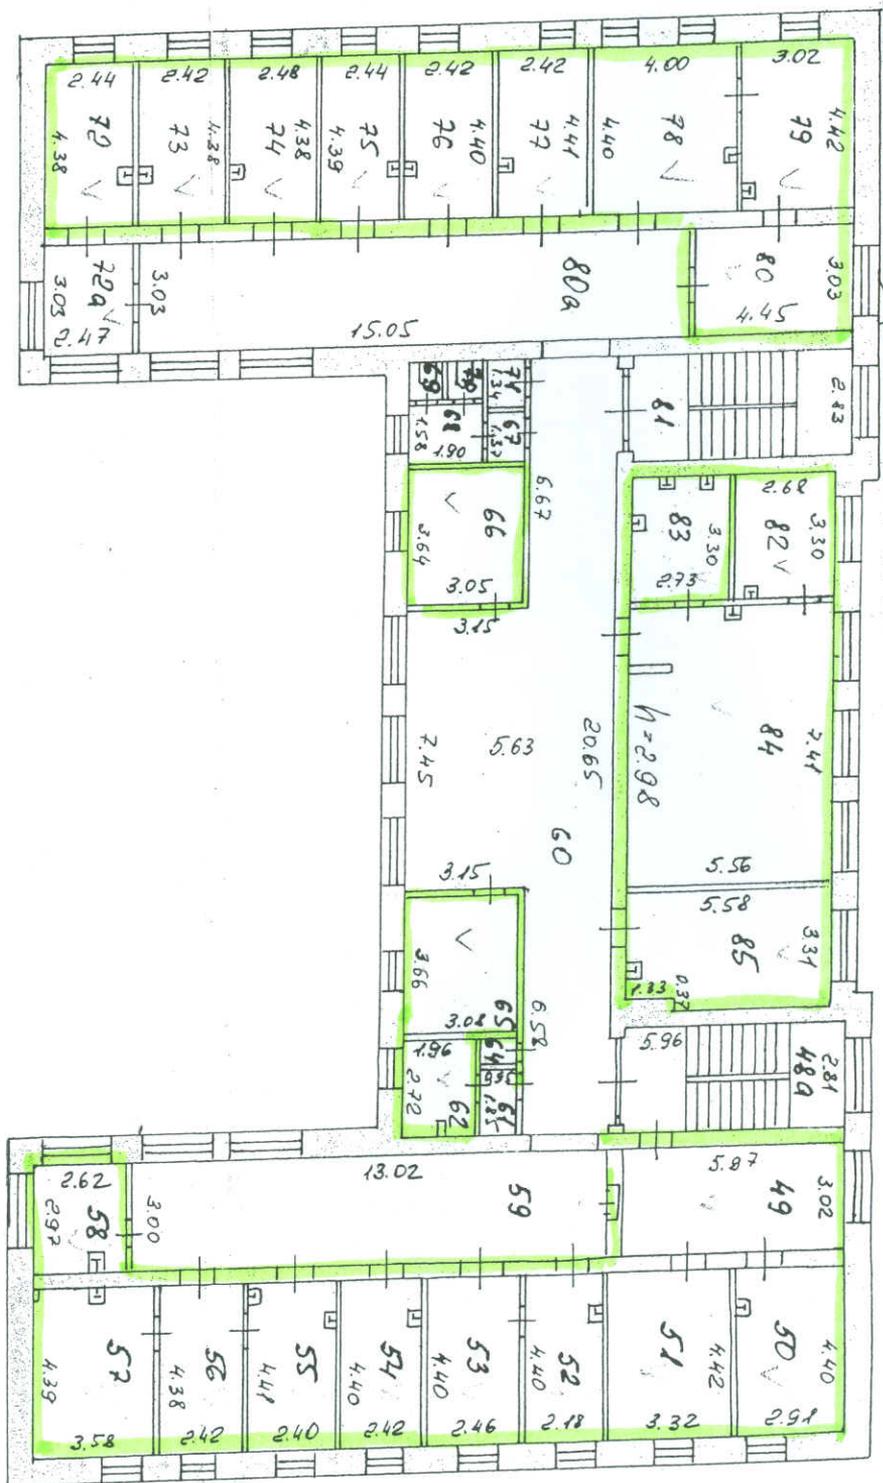


Дата	Исполнитель	Ф.И.О.	Подпись
05.05.04	Иванов	Григорьев	
Лист №	Фирма ПТЭИ 'Ростехинжентаризация' по Ульяновской области		Ив. № 15933
Лист №	Поможный план строения п/м Д ул. Н. Мещан 371		Масштаб 1:200

2 этаж

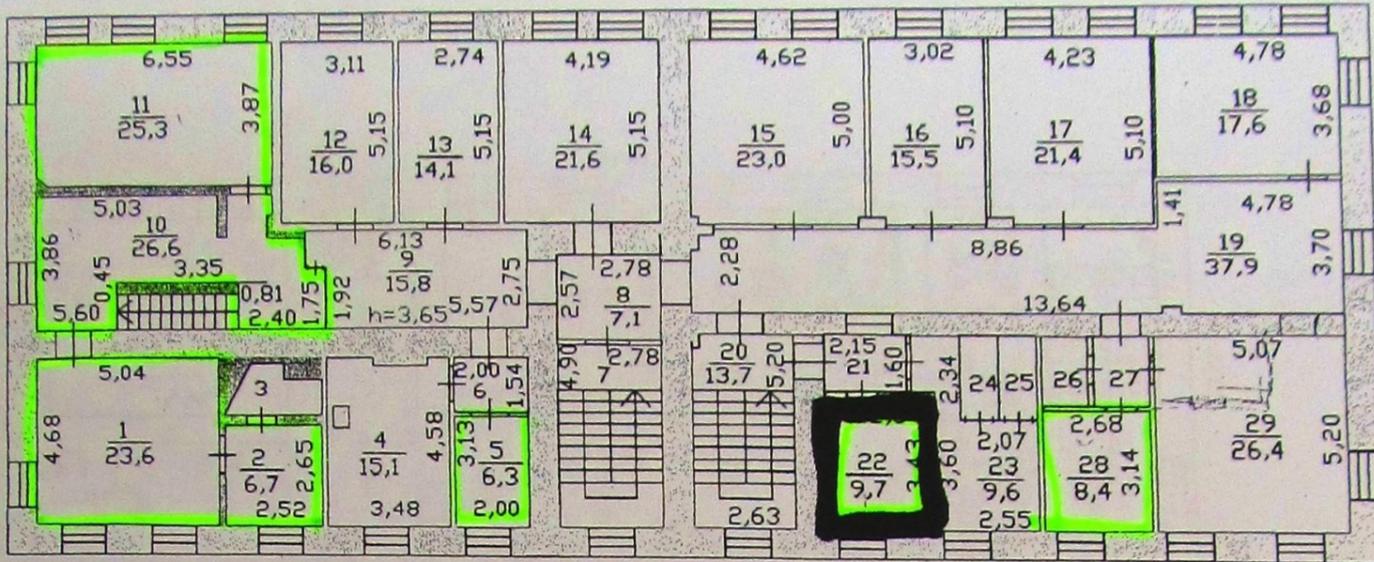


1 этаж

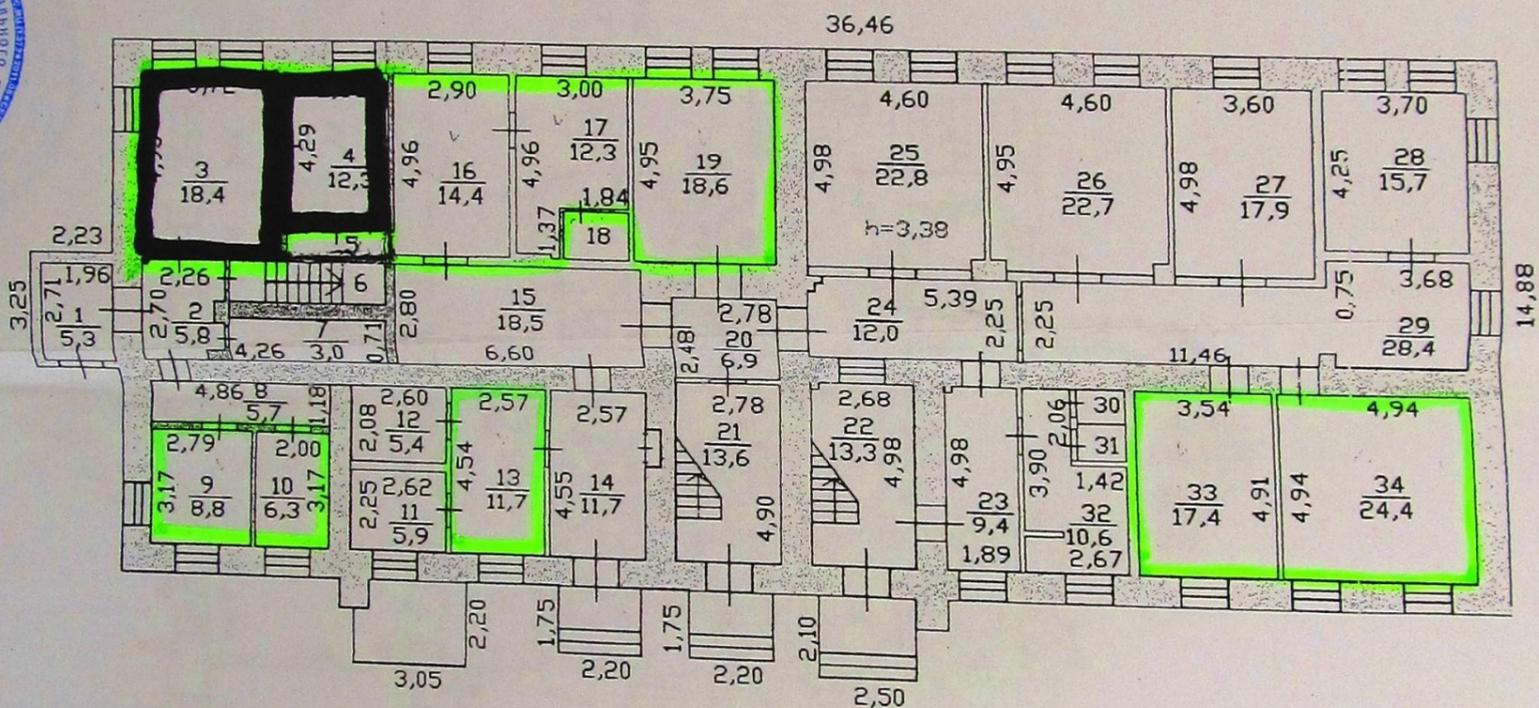

Лит.В
H=7,63

Подвал

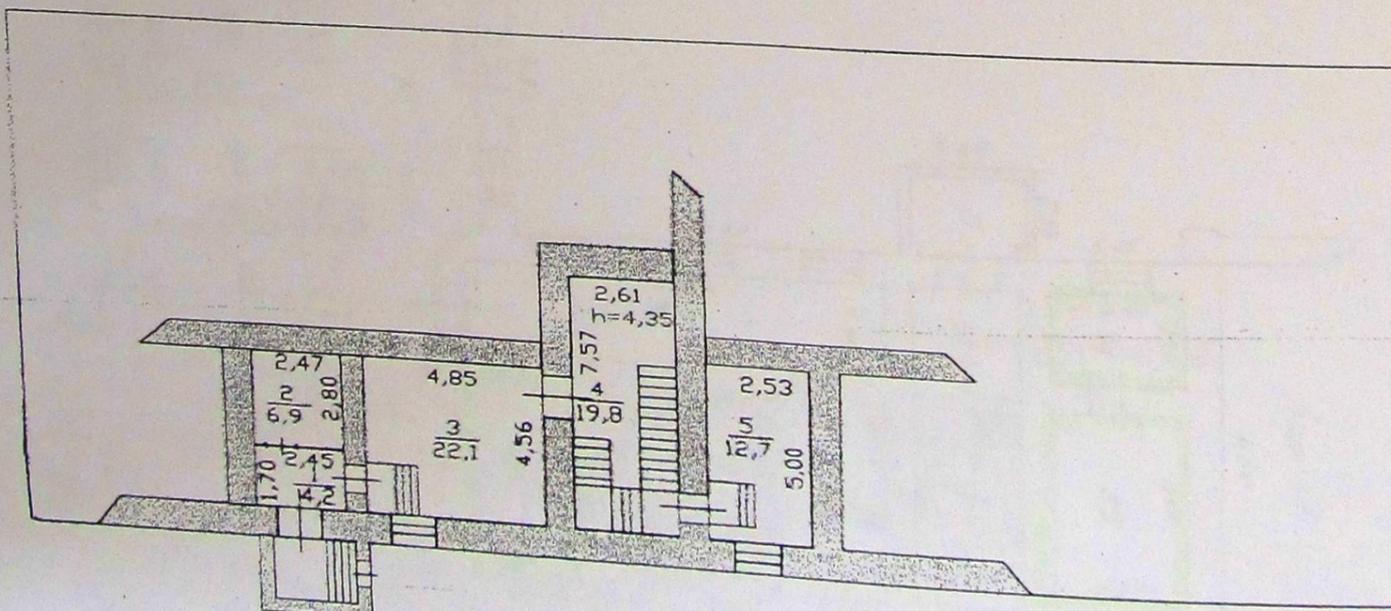


*Исполнитель №2
Инженер-инвентаризатор
Иванов В.Н.
06.11.07.12*



Госстрой России	Филиал ФГУП "Ростехинвентаризация" по Ивановской области	Пор.№ 14452
Лист	Поэтажная план строения лит.В по ул. Ермака д.52/2	Масштаб 1:200
Дата 25.05.04	Исполнитель инженер	Ф.И.О. Проворова
	Проверил бриг.	Репин В.Н.

Дипломатический № 2
 к проекту благоустройства
 территории Ивонской
 Ивон. обл.
 № 66
 06.12.04.12
 1 этаж

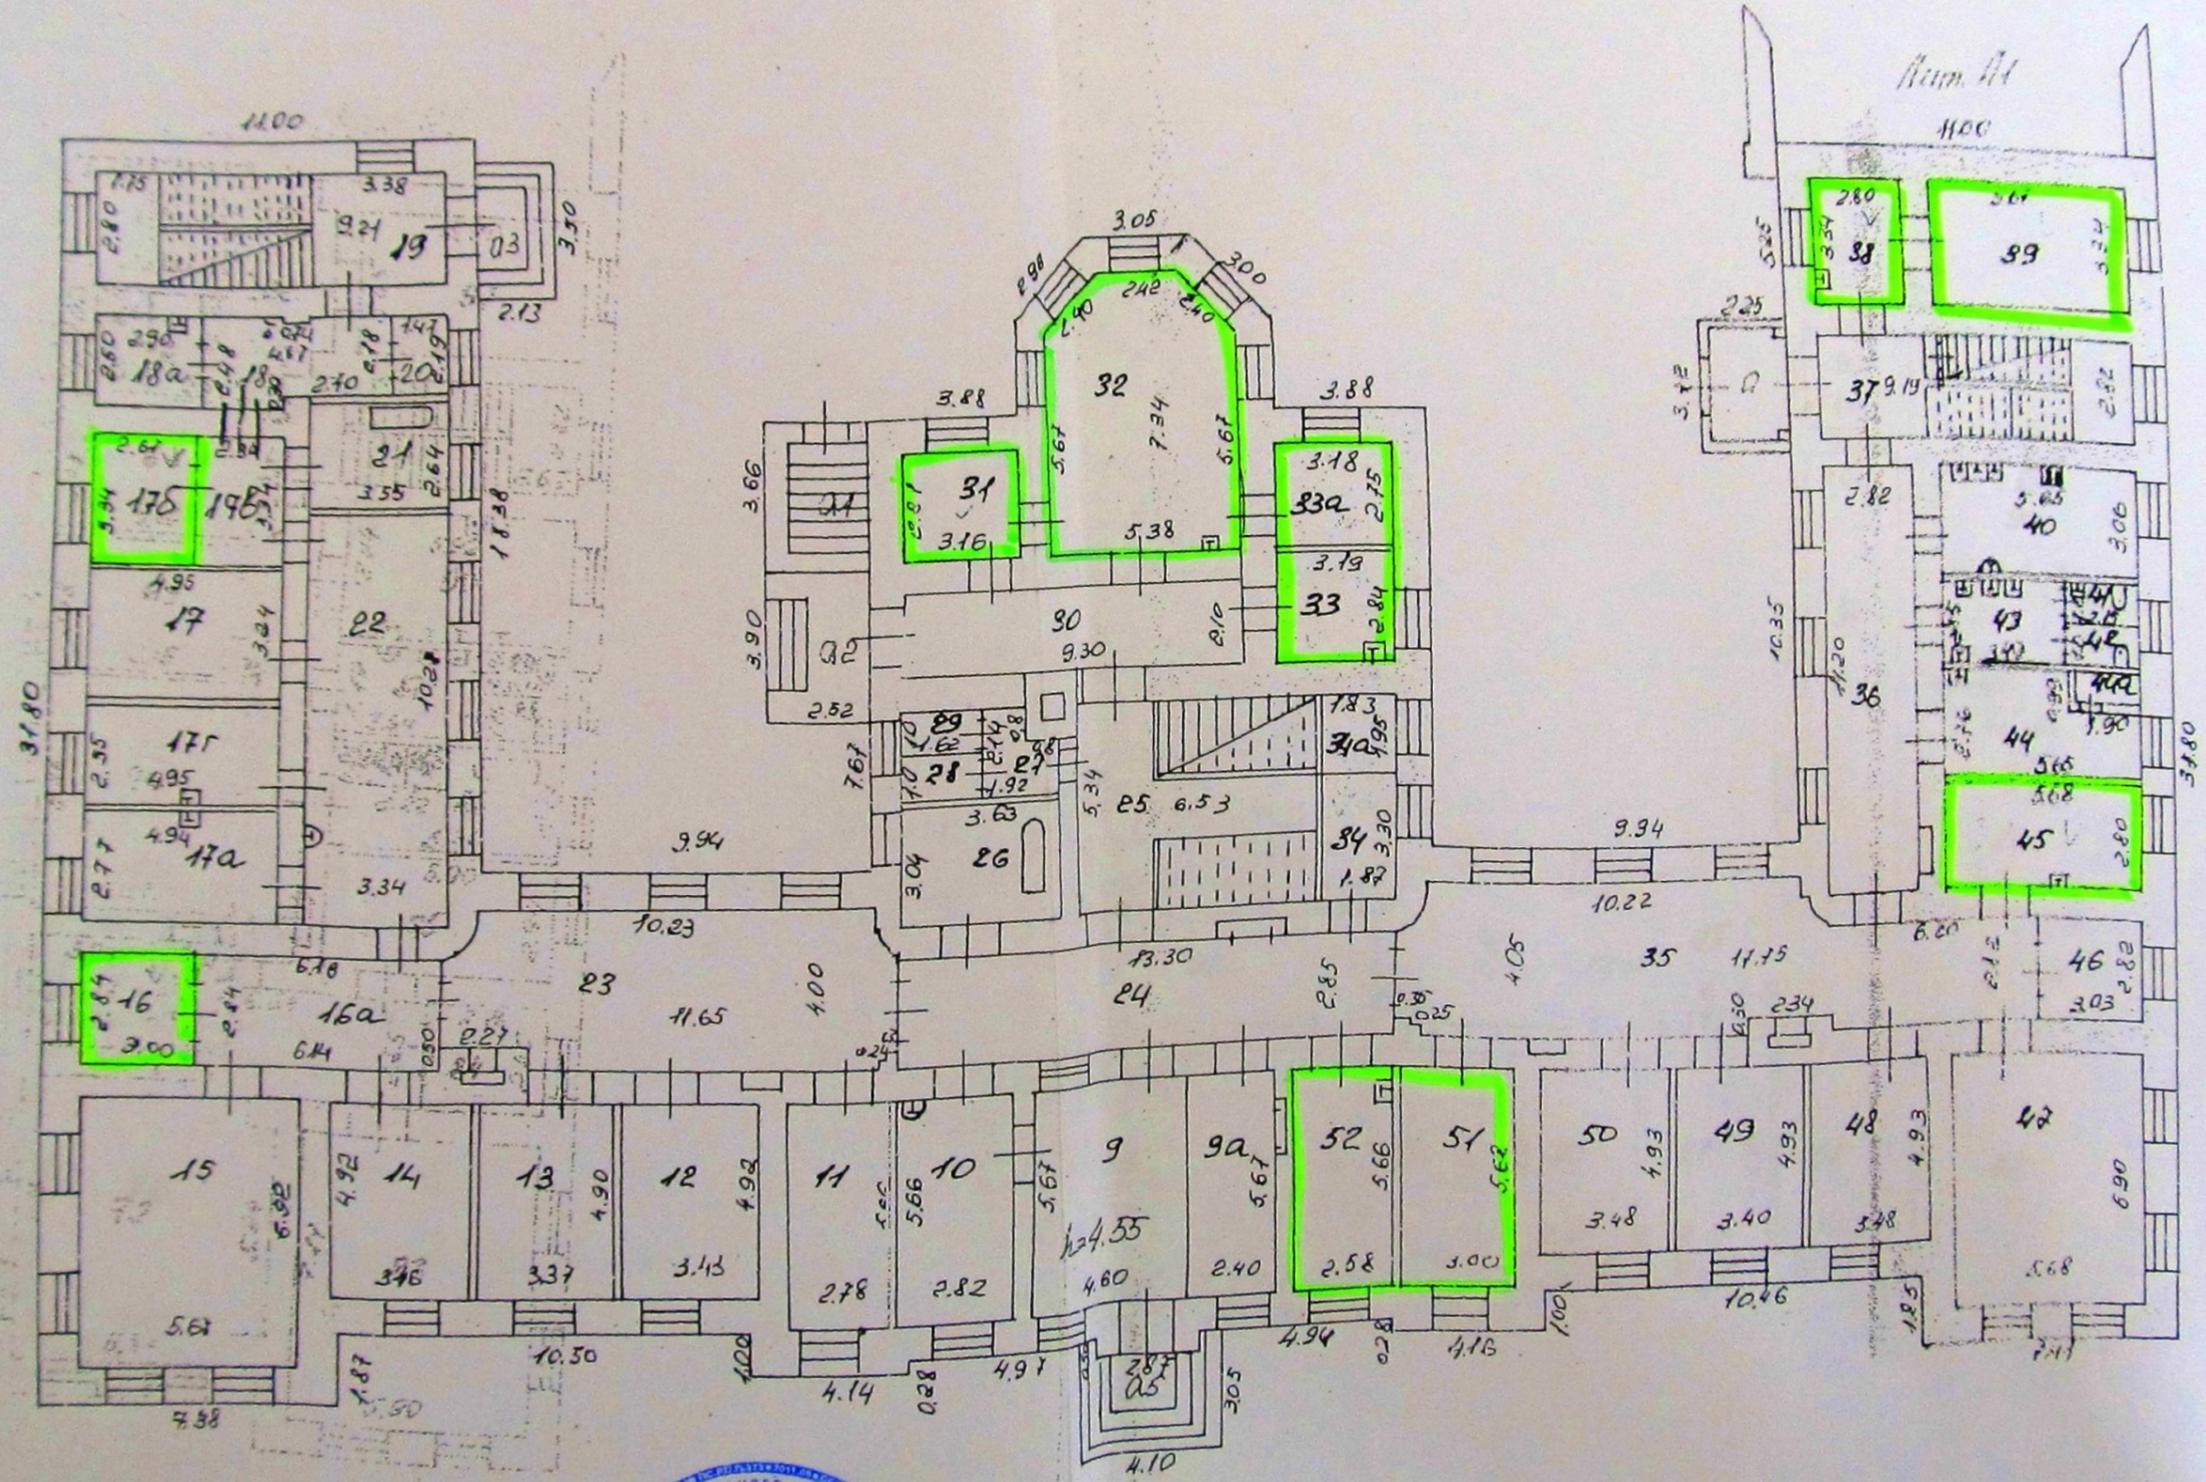


Судодатель:
 Главный врач ОБУЗ «Ивановская больница
 имени Кузнецких»
 М.В. Глик
 М.П.

Судополучатель:
 И.о. ректора ГБОУ ВПО ИвГМА
 Минздравсоцразвития России
 А.Е. Баклушин
 М.П.



Госстрой России	Филиал ФГУП «Ростехинвентаризация» по Ивановской области	№
Лист № 2	Полтавский план строения лит. А, А1 ул. Ермака д 52/2	1
Дата 05.05.04	Исполнитель инженер	Ф.И.О. Прохорова С.

Дипломатический № 2
 и проекты благоустройства
 помещений помещений
 Ивановской обл.
 № 66
 2 этаж
 25.12.04, 12

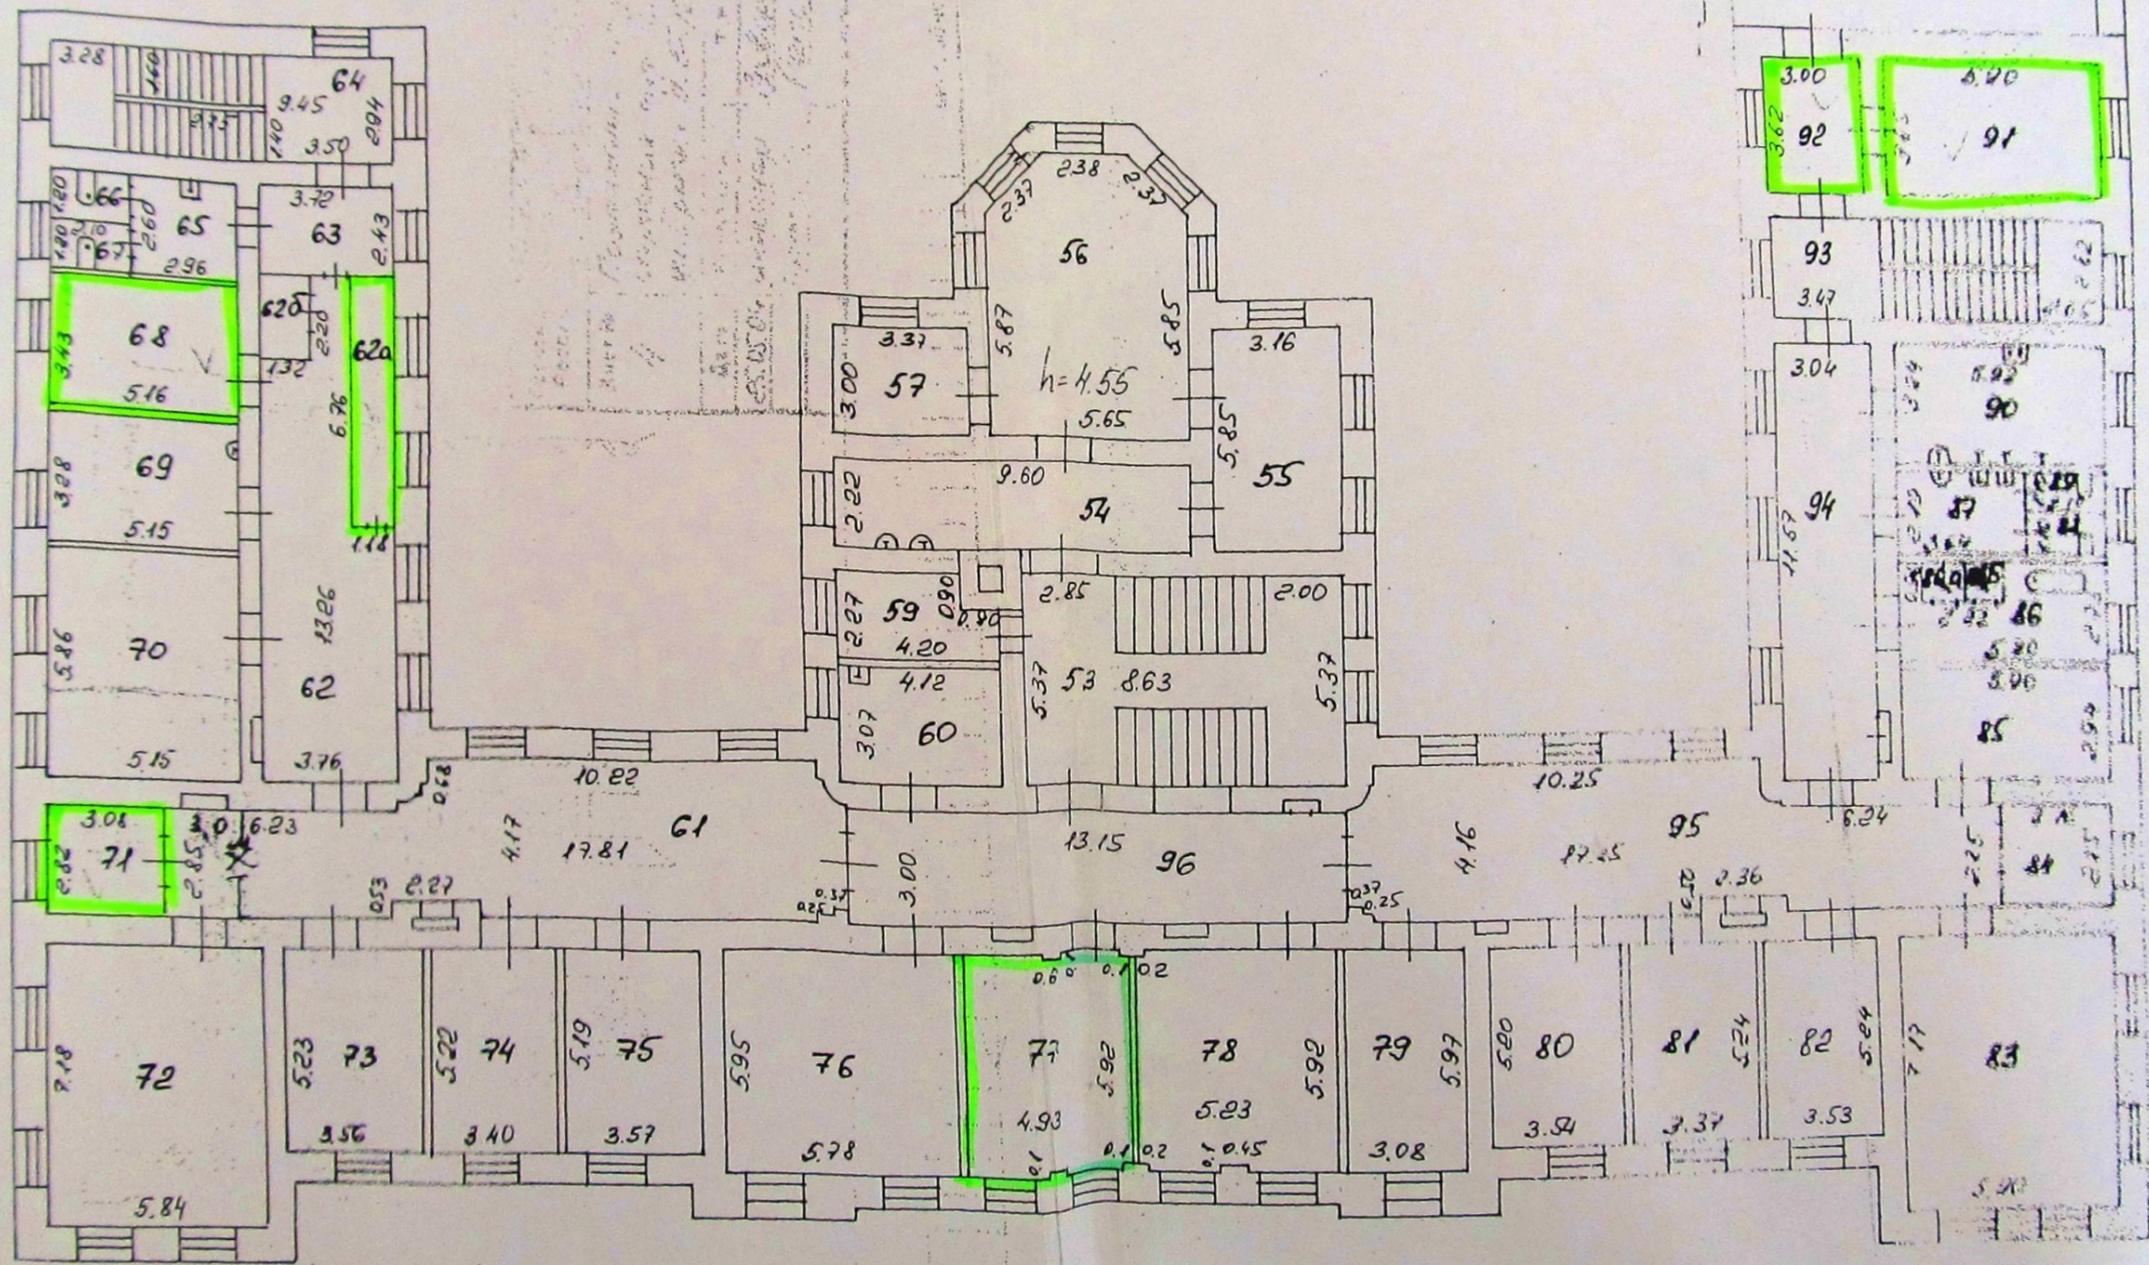

Судодатель:
 Главный врач ОБУЗ «Ивановская больница
 имени Кузнецких»
 М.В. Глик
 М.П.


Судополучатель:
 И.о. ректора ГБОУ ВПО ИВГМА
 Минздравсоцразвития России
 А.Е. Баклушин
 М.П.

Государственный проект	Ремонт ФГУП 'Ростехинвентаризация' по Ивановской области	Ил. № 14452
Лист № 3	Подэтажный план этажа лит. А, А1 ул. Ермоко д. 52/2	1:200
Дата	Исполнитель	И.И.И.
25.12.04	инженер Проворова	С.И.
	Проектировщик Ретин	

Согласовано:

Департамент управления имуществом
Ивановской области

Первый заместитель начальника
Департамента – статс-секретарь

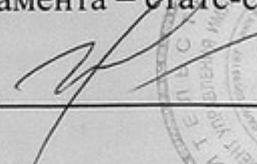
Т.Е. Шахова

« ____ » _____ 2015

Дополнительное соглашение к Договору №66 от 12 июля 2012г. безвозмездного пользования имуществом Ивановской области

г. Иваново

31 марта 2015г.

Областное бюджетное учреждение здравоохранения «Ивановская клиническая больница имени Куваевых» (далее ОБУЗ ИКБ им. Куваевых), в лице главного врача Моисеенкова Дмитрия Ивановича, действующего на основании Устава, именуемое в дальнейшем «Ссудодатель», с одной стороны, и государственное бюджетное образовательное учреждение высшего профессионального образования «Ивановская государственная медицинская академия» Министерства здравоохранения Российской Федерации (далее ГБОУ ВПО ИвГМА Минздрава России) в лице ректора Борзова Евгения Валерьевича, действующего на основании Устава, именуемое в дальнейшем «Ссудополучатель», с другой стороны, на основании ст. ст. 689, 690 Гражданского кодекса Российской Федерации, п.п. 6 ч.1, ч.3, ст. 17.1 Федерального закона от 26.07.2006 № 135-ФЗ «О защите конкуренции» заключили настоящее дополнительное соглашение о нижеследующем:

1. Пункт 1.1. Раздела 1 «Предмет Договора», читать в следующей редакции:

«Ссудодатель передает в безвозмездное пользование Ссудополучателю имущество, находящееся в оперативном управлении Ссудодателя: нежилые помещения - общей площадью 3027,0 кв.м., согласно Приложению 2, - для проведения учебной, лечебно-консультативной и научно-исследовательской работы в учреждении,

в том числе:

- а) помещения расположенные по адресу: г. Иваново, ул. Академика Мальцева, д.45 – площадью 1578,3 кв.м.: лит. Л, 1 этаж - инв.№№11, 14, 16, 17, 18, 19, 20, 21, 21а, 22, 23, 24, 34, 36, 37, 38, 39, 39а, 39б, 44, 45, 46, 47; 2 этаж инв. №№ 52, 53, 54, 55, 56, 57, 58, 59, 60, 61, 62, 63, 72, 74, 75, 75а, 76а, 76, 77, 78, 79; 3 этаж инв. №№ 85, 86, 87, 88, 89, 90, 91, 91а, 92, 93, 94, 95, 96, 98, 104, 104а, 105, 105а, 105б, 106, 106а, 107а, 107б; 4 этаж инв. №№ 114, 115, 116, 117, 119, 120, 121, 122, 126а, 129, 129а, 130, 131, 133, 135, 137;
- б) помещения, расположенные по адресу: г. Иваново, ул. Полка « Нормандия - Неман, д.71 – площадью 939,5 кв.м.: 1 этаж инв. №№10-16, 35-39, 42-44, 48; 2 этаж инв. №№49-58, 62, 65, 66, 72-80, 82-85; 3 этаж инв.№№88-94, 97, 99, 101, 108-113, 116, 118, 120, 121, 124-127 ;

в) помещения, расположенные по адресу: г. Иваново, ул. Ермака, д.52/2 – площадью 509,2 кв.м.: лит. В, 1 этаж инв. №№3, 4, 9, 10, 13, 16, 17, 19, 33, 34; 2 этаж инв.№ 1-2,5,10,11, 22,28; лит. А, 1 этаж №№ 16, 17б, 31-34, 38, 39, 45, 51, 52, 2 этаж №№ 62а, 68, 71, 77, 91, 92».

2. На основании приказа Министерства здравоохранения Российской Федерации от 17.09.2012г. №302 «О внесении изменений в устав государственного бюджетного образовательного учреждения высшего профессионального образования «Ивановская государственная медицинская академия» Министерства здравоохранения и социального развития Российской Федерации», в тексте договора безвозмездного пользования имуществом Ивановской области №66 от 12.07.2012г. слова «Государственное бюджетное образовательное учреждение высшего профессионального образования «Ивановская государственная медицинская академия» Министерства здравоохранения и социального развития Российской Федерации» в соответствующем падеже заменить словами «государственное бюджетное образовательное учреждение высшего профессионального образования «Ивановская государственная медицинская академия» Министерства здравоохранения Российской Федерации» в соответствующем падеже, сокращенное наименование «ГБОУ ВПО ИвГМА Минздравсоцразвития России» заменить на «ГБОУ ВПО ИвГМА Минздрава России».

3. Настоящее Дополнительное соглашение вступает в законную силу с момента подписания его сторонами.

4. Настоящее Дополнительное соглашение составлено в 3-х экземплярах, имеющих одинаковую юридическую силу:

1-й – ГБОУ ВПО ИвГМА Минздрава России

2-й - Областному бюджетному учреждению здравоохранения «Ивановская клиническая больница имени Куваевых»;

3-й – Департаменту управления имуществом Ивановской области;

Приложение к дополнительному соглашению:

Копия плана расположения помещений (Приложения к договору) - на 8л.


5. Подписи сторон:

Судодатель:

Областное бюджетное учреждение здравоохранения «Ивановская клиническая больница имени Куваевых»

Главный врач

Д.И. Моисеенков

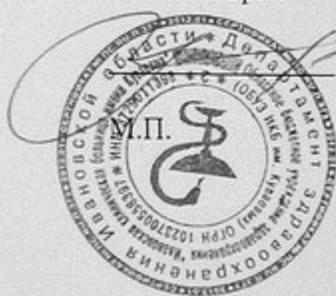


Судополучатель:


государственное бюджетное образовательное учреждение высшего профессионального образования «Ивановская государственная медицинская академия» Министерства здравоохранения Российской Федерации

Ректор, профессор


Е.В. Борзов



М.П.

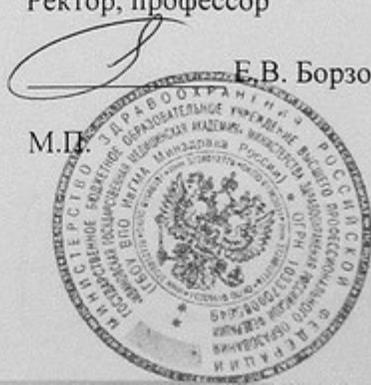

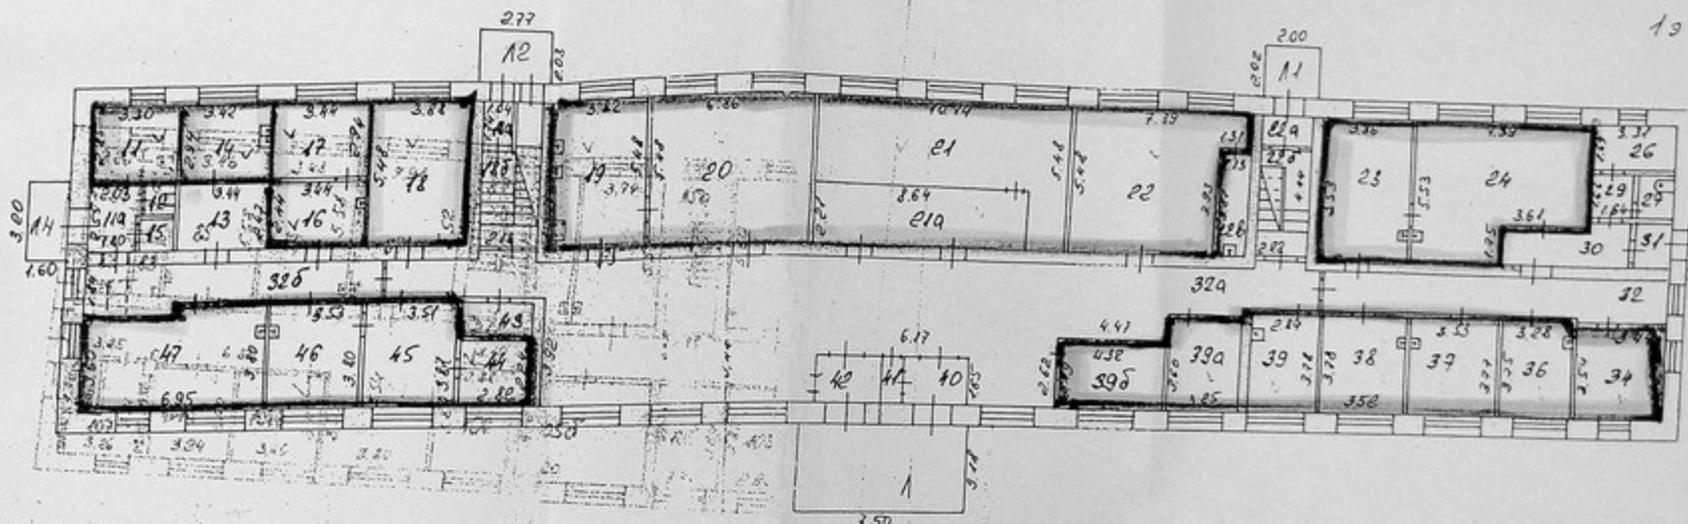


Подвал


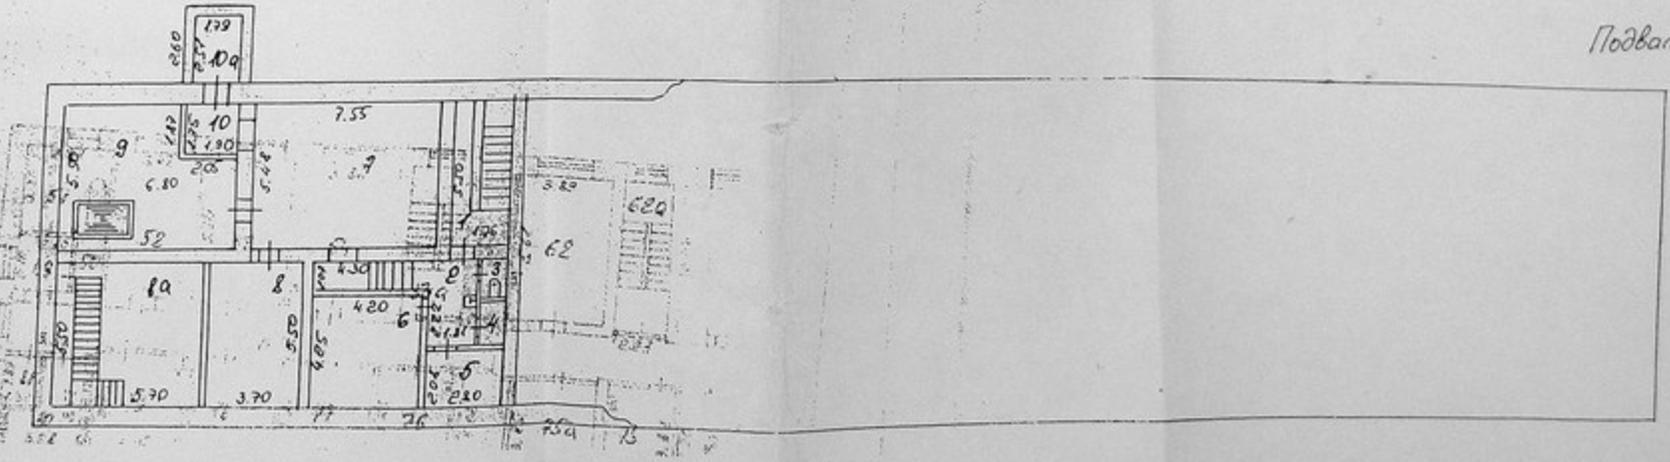


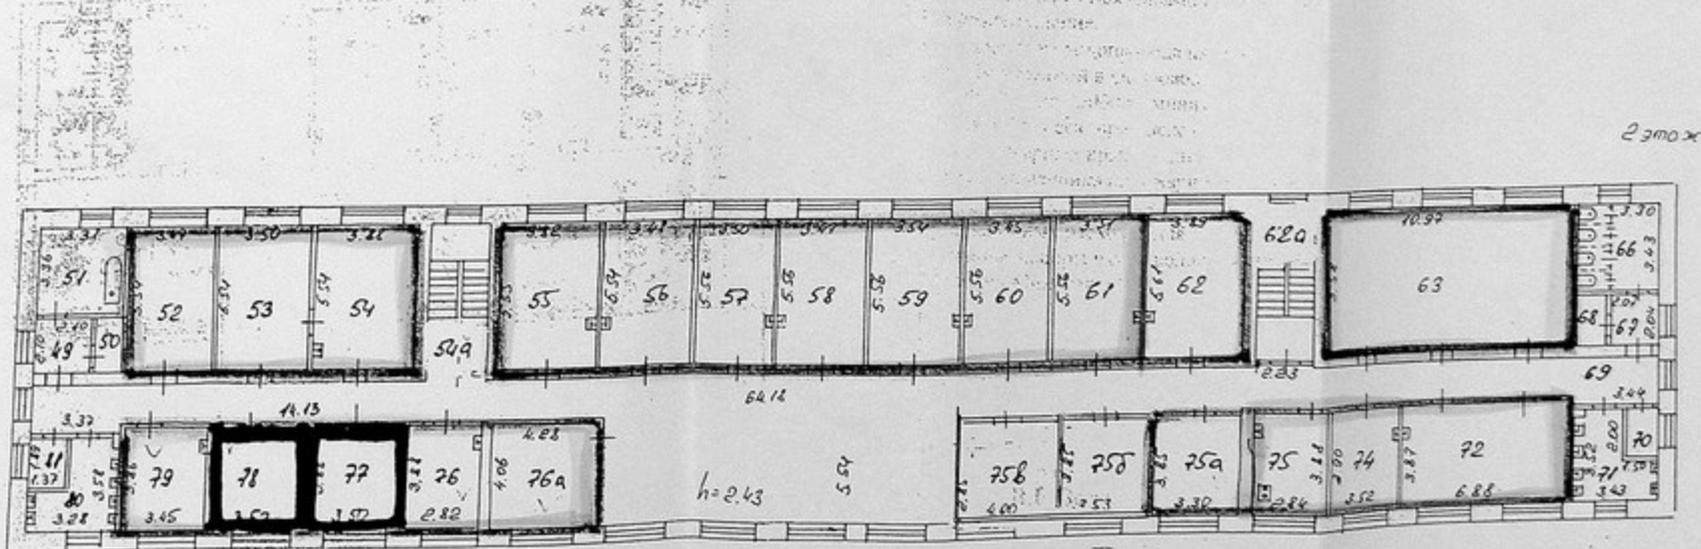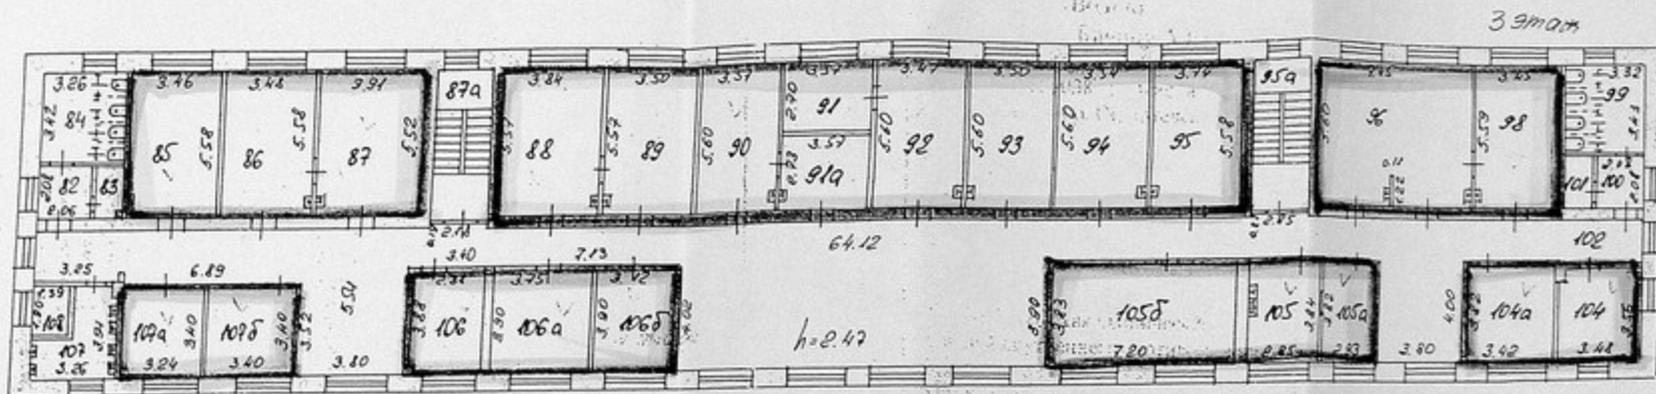

Госстрой Россия	Филиал ФГБУ «Ростехинвентаризация» по Ивановской области	И.И.
Лист № 2	Поэтажный план строения лит. А по ул. Малышева 2/45	Ма.И.
Дата	Исполнитель	И.И.О.

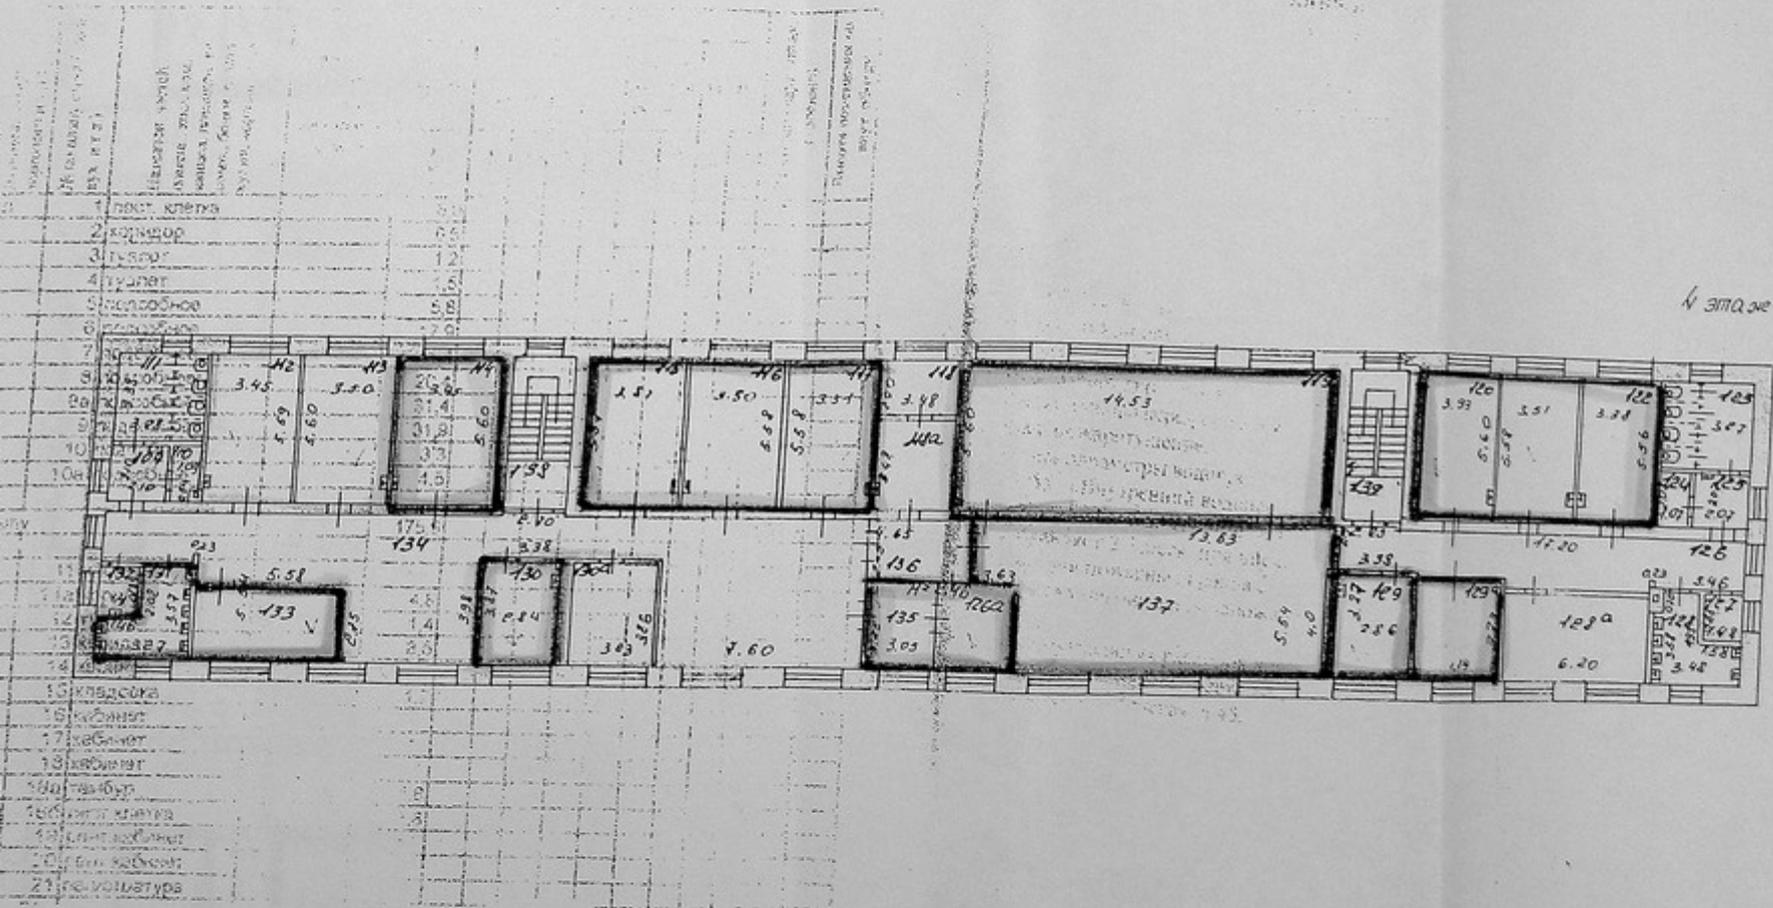


к эта. жк

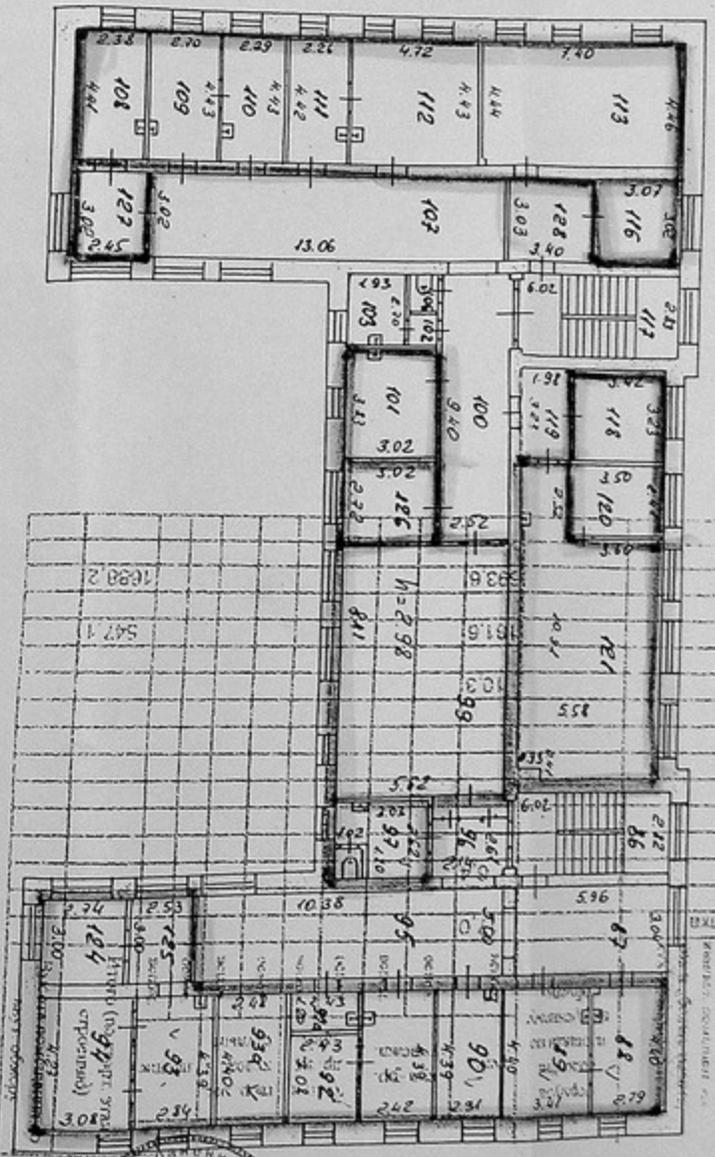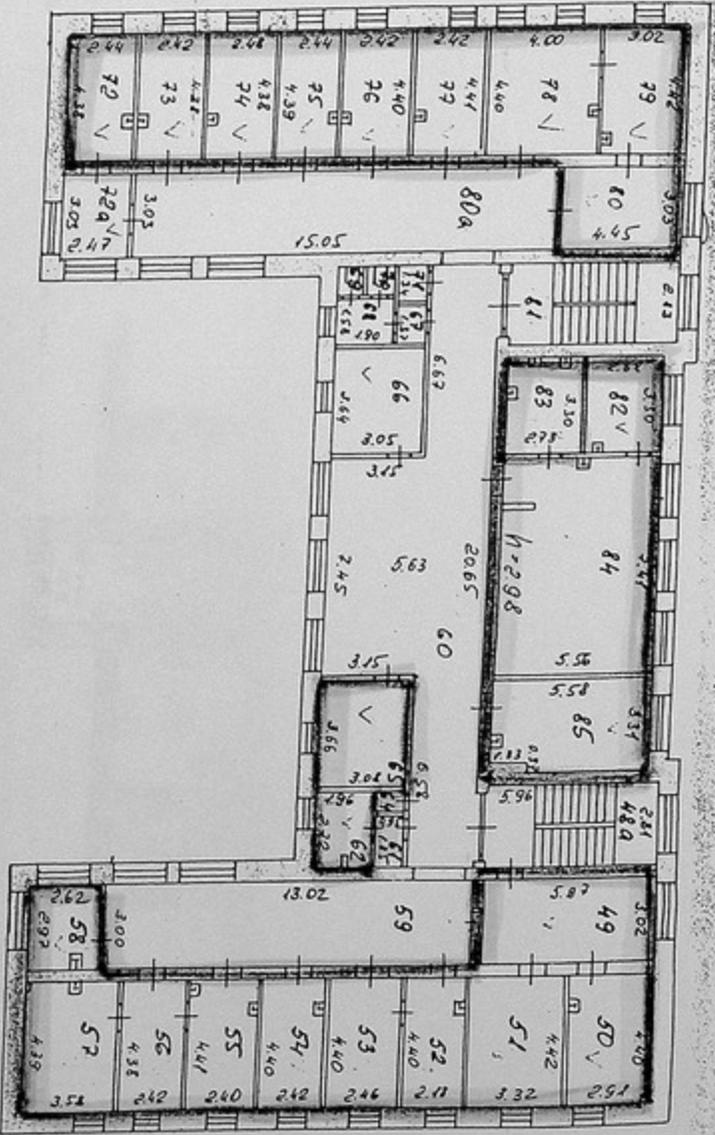


№ п/п	Наименование помещений	Площадь, кв. м	Примечание
1	101 кабинет	10,3	
2	102 кабинет	10,3	
3	103 кабинет	10,3	
200	300 кабинет	10,3	

Условный номер 3724:0:0:001:015018110:0300

2 ЭТАЖ

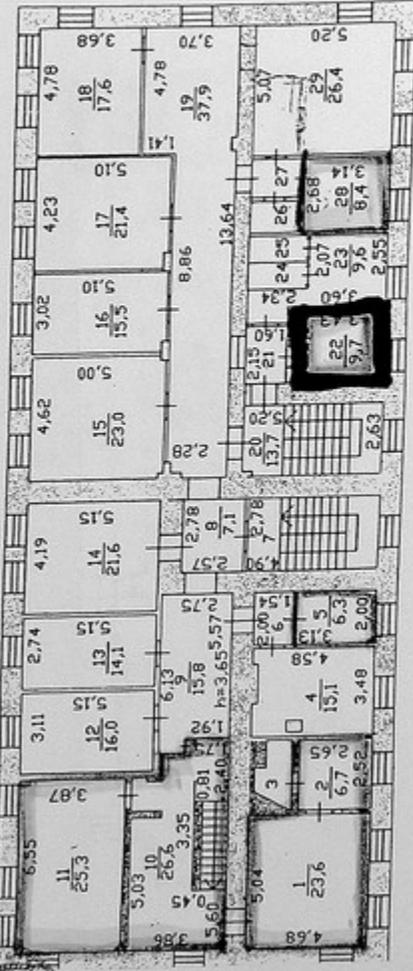


1 ЭТАЖ

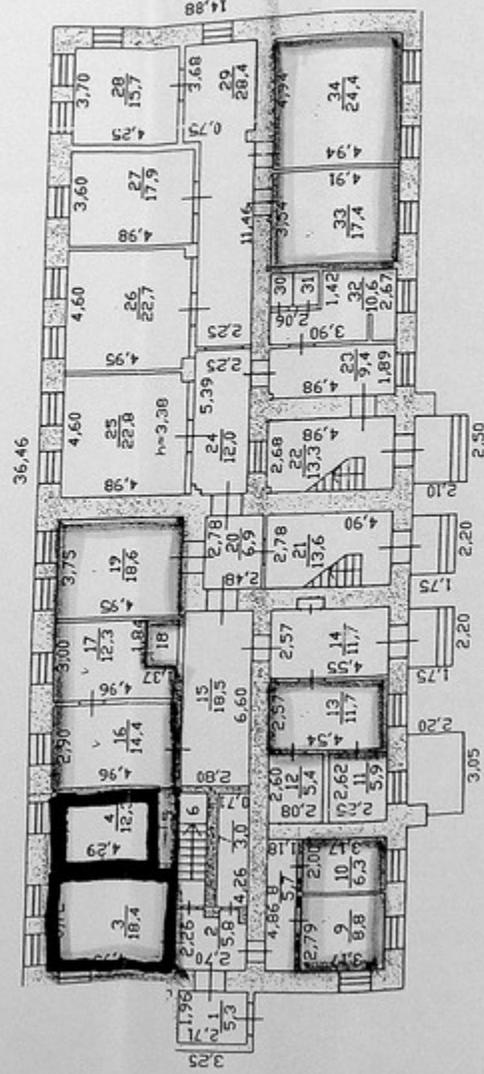


Лит.В
Н=7,63

Подвал

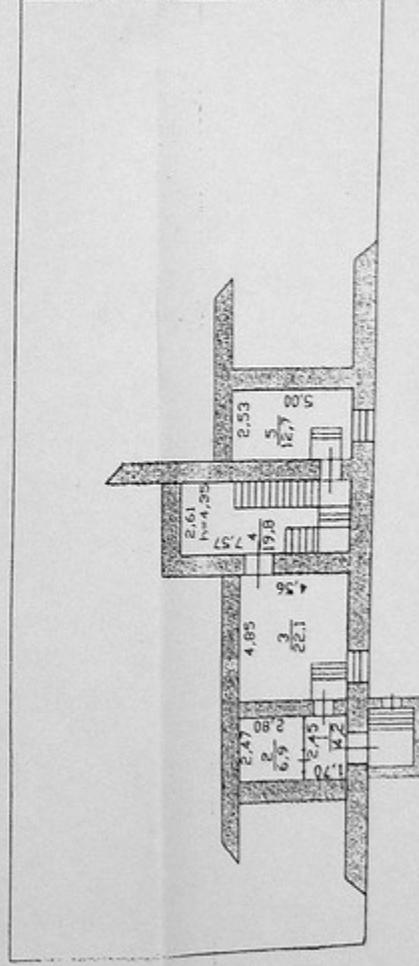


Приложение 2
к договору безвозмездного пользования имуществом
Ивановской области от 12.07.2015 № 66

Государство	Федерация "Россия"	Филиал ФГУП "Ростехинформатизация" по Ивановской области	№ 14452	Полиция
Адрес	Поселенный план строения лит.В по ул. Еропкина д.52/2	Исполнитель инженер	Проворово	Регистр. введ.
Дата	31.03.14	Ф.И.О.	Проворово	Регистр. введ.

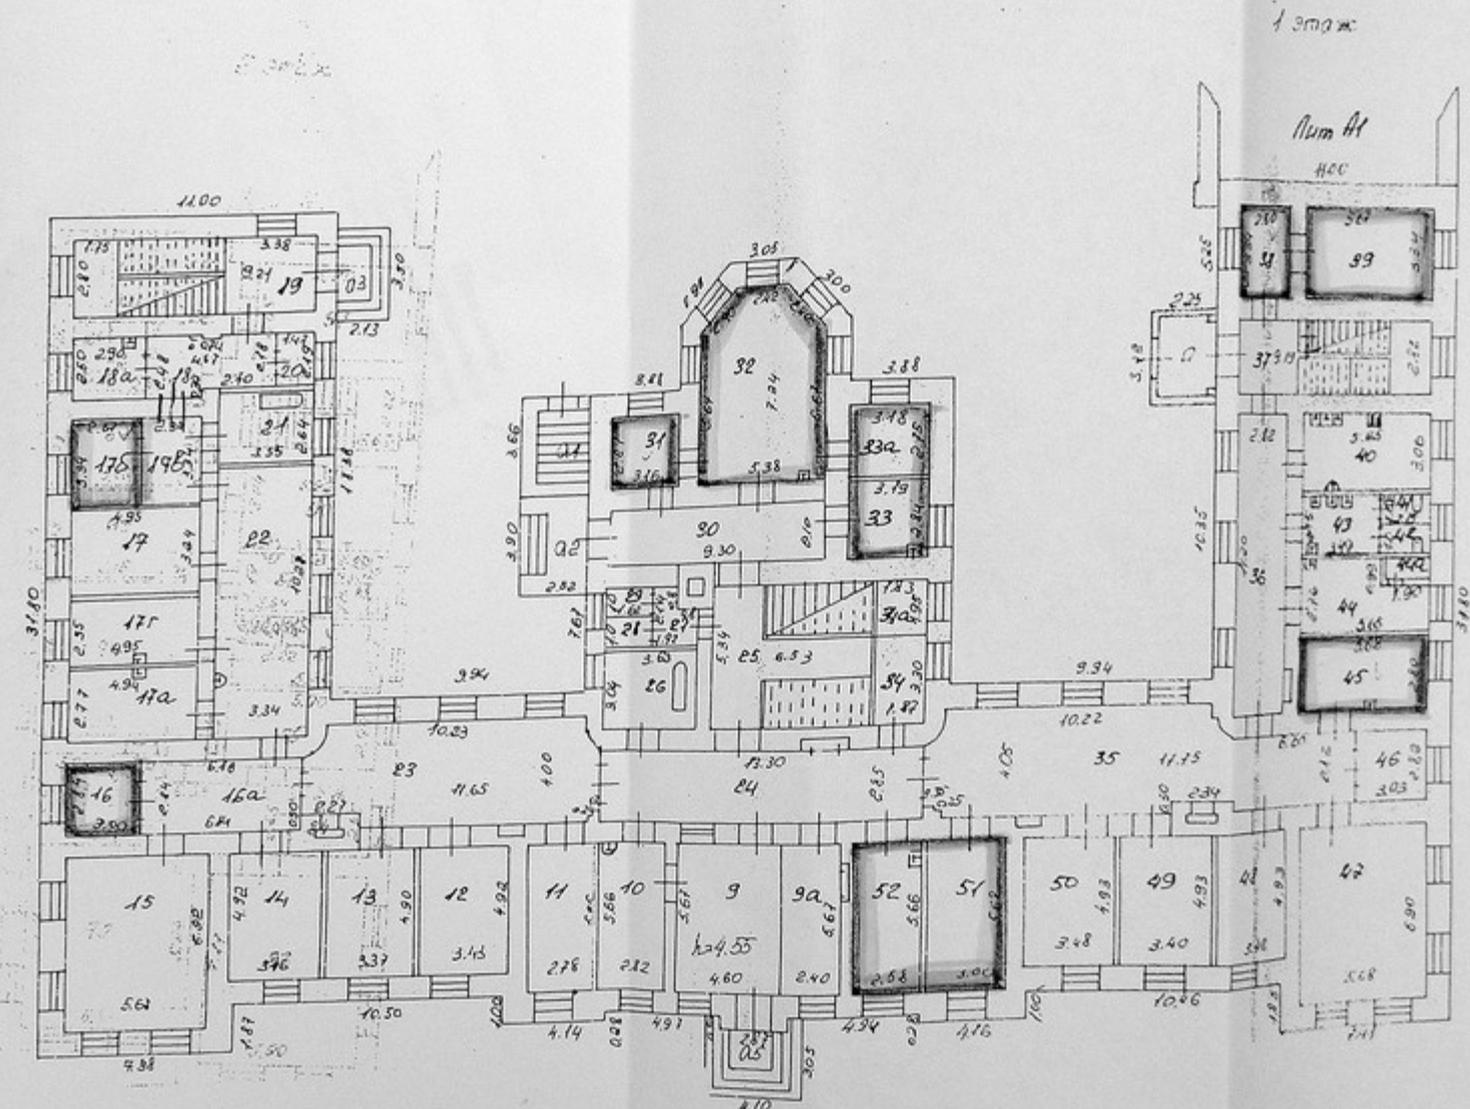

Госстрой России	Филиал ФГУП "Ростинвентаризация" по Ивановской области	Лист № 14462
Лист № 2	Полтажный план строения лит. А, А1 ул. Ермака 252/2	Масштаб 1:200
Дата 25.05.04	Исполнитель инженер	Ф.И.О. Проверова <i>С.В.</i>

2 этаж

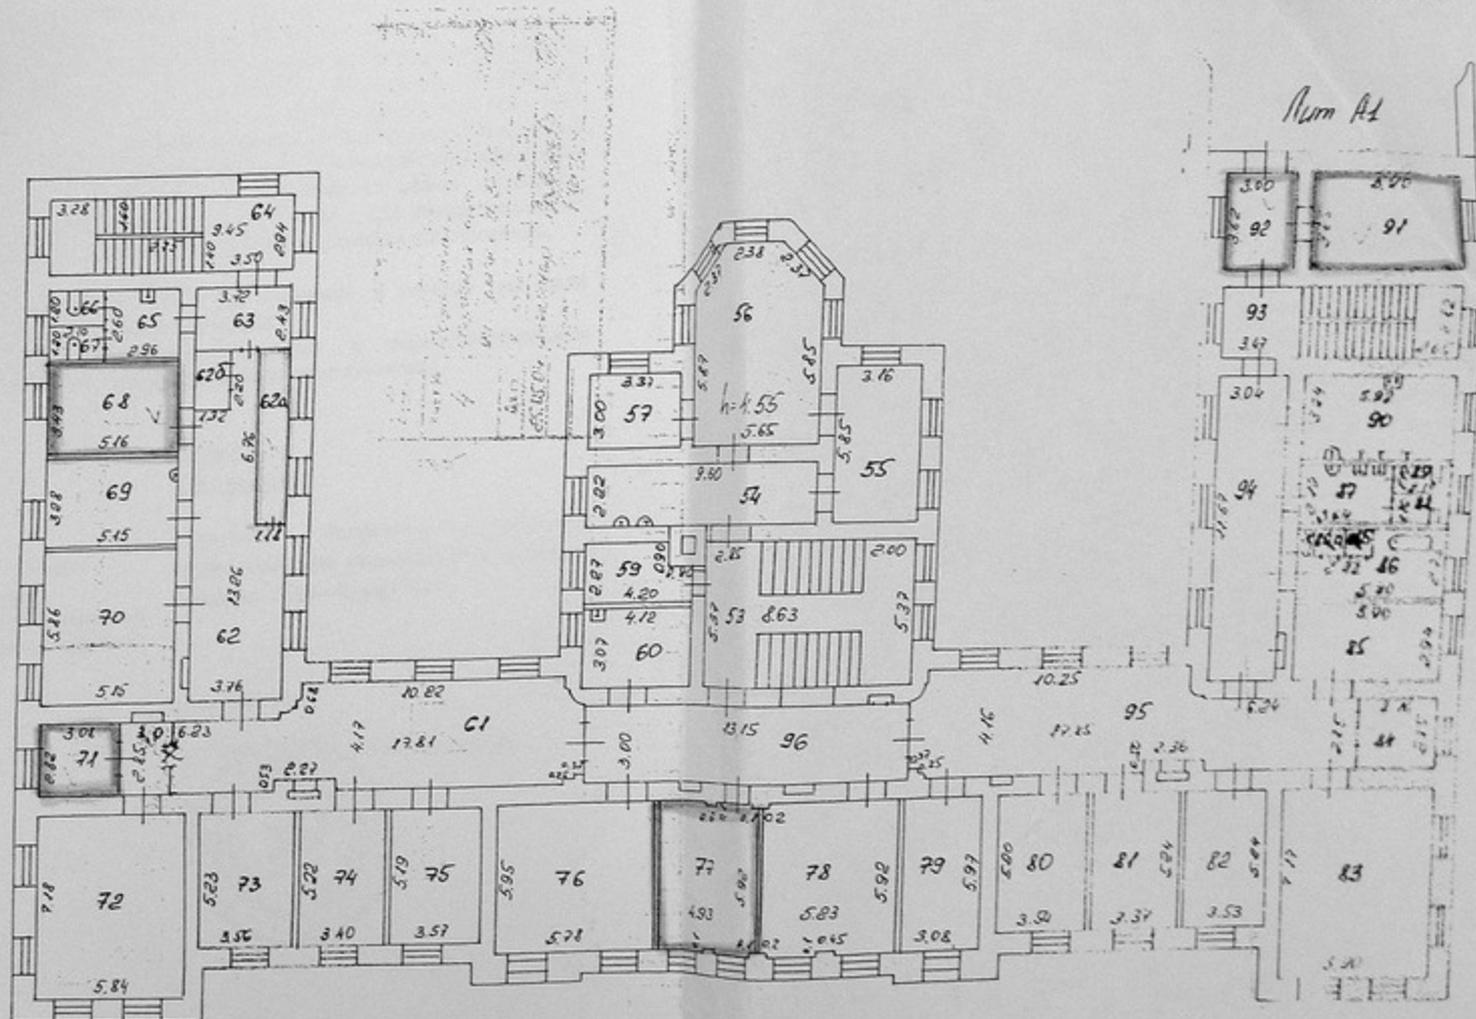

Госстрой Рустек	Филиал ФГУП "Ростинвентаризация" по Ивановской области	Ил. № 14452
Лист № 3	Подложный план строения лит А, А1 ул. Ермола Д. 52/2	25.11.85 1:200
Д. № 350/04	Инженер Пробирова	С. П. У. С. П. У.

Акт приема-передачи

г.Иваново

30» 03 2015г.

Настоящим государственное бюджетное образовательное учреждение высшего профессионального образования «Ивановская государственная медицинская академия» Министерства здравоохранения Российской Федерации («Ссудополучатель») передает Областному бюджетному учреждению здравоохранения «Ивановская клиническая больница имени Куваевых» («Ссудодатель»), имущество Ивановской области – нежилые помещения инв. №№ 62, 75а, расположенные на 2 этаже, инв. №№ 112, 113, 130а, расположенные на 4 этаже четырехэтажного здания по адресу: Ивановская область, г. Иваново, ул. Академика Мальцева, д.45, литер Л, и нежилые помещения инв. №№ 8, 8а, 9, 21, 25, расположенные на 1 этаже четырехэтажного здания по адресу: Ивановская область, г. Иваново, ул. Полка «Нормандия-Неман», д.71 общей площадью 130,6 кв. м в связи с завершением безвозмездного пользования данными помещениями.

Помещения переданы Ссудодателю в том же состоянии, в котором они были переданы Ссудополучателю, с учетом нормального износа.

Переданные Ссудодателю помещения находятся в удовлетворительном техническом состоянии и соответствуют требованиям по их эксплуатации.

СДАЛ:

Ссудополучатель:

государственное бюджетное образовательное учреждение высшего профессионального образования «Ивановская государственная медицинская академия» Министерства здравоохранения Российской Федерации

Ректор, профессор

Е.В. Борзов

ПРИНЯЛ:

Ссудодатель:

Областное бюджетное учреждение здравоохранения «Ивановская клиническая больница имени Куваевых»

Главный врач

Д.И. Моисеенков

