

Согласовано

Департамент управления имуществом

Ивановской области

Первый заместитель начальника

Департамента – старший-секретарь

«24»

10

Т.Е.Шахова

2016

Договор № 63
безвозмездного пользования имуществом Ивановской области

г. Иваново

«22» 09 2016 г.

Областное бюджетное учреждение здравоохранения «Городская клиническая больница № 4», именуемое в дальнейшем Ссудодатель, в лице главного врача Кукушкина Александра Владимировича, действующего на основании Устава, и федеральное государственное бюджетное образовательное учреждение высшего образования «Ивановская государственная медицинская академия» Министерства здравоохранения Российской Федерации, именуемое в дальнейшем Ссудополучатель, в лице ректора Борзова Евгения Валерьевича, действующего на основании Устава, в соответствии со статьями 689,690 ГК РФ, ст.82 Федерального закона от 29.12.2012 №273-ФЗ «Об образовании в Российской Федерации», ч.3, пп.6 ч.1 ст.17.1 Федерального закона от 26.07.2006г. №135-ФЗ «О защите конкуренции», приказом Минздрава России от 03.09.2013 №620н «Об утверждении порядка организации и проведения практической подготовки обучающихся по профессиональным образовательным программам медицинского образования, фармацевтического образования», заключили настоящий договор о нижеследующем:

1. ПРЕДМЕТ ДОГОВОРА.

1.1. Ссудодатель передаёт в безвозмездное пользование Ссудополучателю имущество, являющееся собственностью Ивановской области и находящееся в оперативном управлении Ссудодателя, общей площадью 3514,7 кв.м., согласно Приложению 1 к настоящему Договору, в целях размещения кафедр, осуществления обучения и практической подготовки лиц, обучающихся у Ссудополучателя, а именно: нежилые помещения, расположенные по следующим адресам:

а) г.Иваново, ул.Школьная, д.23 – площадью 624 кв.м., из них:

1 этаж №№11,12,14,15,26,28,29,30,31,32,33,34,35,36,37,44,50,52,53;

2 этаж №№59,60,61,63,66,69,70,71,72,73,74,75,76,77,78,79,80,83,88,89,90;

б) г.Иваново, ул.Шошина, д.8 – площадью 2440,2 кв.м., из них:

лит.А,

подвал № 43;

1 этаж №№ 21,22,23;

2 этаж №№ 3,4,16,17,20,23,26,27,28,35,51,52,60,61,62;

3 этаж №№ 2,18,20,21,23,24,29,52,53,54,59,60,61;

лит.Б,

1 этаж №№ 4,5,6,8,19,20,22,23,25,27,28,29,40;

2 этаж №№ 9,17,19,29,40;

3 этаж №№ 36,38,42;

4 этаж №№ 5,7,8,10,11,12,23,31,32;

лит.В,

1 этаж

№№1,2,3,4,5,10,11,12,13,20,21,22,24,25,26,27,28,29,34,35,36,38,39,41,42;

2 этаж №№1,6,11,12,13,17,19,25,26,27;

3 этаж №№6,8,18,22,28,29,30;

лит.Д,

1 этаж №№1,2,3,4, 7,8,9,10,11, 20, 21, 25, 26, 29, 30, 36, 40,41,42, 44;

2 этаж №№1,2,3,12,17,21,27,28,29,30,31,32,37,38,39;

3 этаж №№26,40,41.

в) г.Иваново, ул.1-я Меланжевая, д.1/5 – площадью 450,5 кв.м., из них:

1 этаж №№2,9,12,15,17,21,24,26,38,44;

2 этаж №№5,6,8,9,10,15,27,34,35,36,37,38,39,43,44,45,48,49.

1.2. Передача имущества оформляется актом приёма-передачи, который составляется и подписывается Ссудодателем и Ссудополучателем в трех экземплярах.

Акт приёма-передачи приобщается к настоящему Договору и является его неотъемлемой частью.

1.3. Передача имущества в безвозмездное пользование не влечёт передачу права собственности на него.

2. ПРАВА И ОБЯЗАННОСТИ СТОРОН

2.1. *Ссудодатель обязуется:*

2.1.1. Предоставить соответствующее имущество Ссудополучателю по акту приема - передачи (Приложение 2 к настоящему договору).

2.1.2. Участвовать в создании необходимых условий для эффективного использования имущества, переданного в безвозмездное пользование и поддержании его в надлежащем состоянии в порядке, согласованном с Судополучателем.

2.1.3. Не менее чем за два месяца письменно уведомлять Ссудополучателя о необходимости освобождения помещения в связи с принятыми в установленном порядке решениями о постановке здания на капитальный ремонт в соответствии с утвержденным планом капитального ремонта или о его ликвидации по градостроительным причинам (основаниям).

2.1.4. Обеспечивать нормальное функционирование и техническое состояние инженерно-технических коммуникаций.

2.1.5. В случае освобождения Ссудополучателем помещения уведомить об этом Департамент управления имуществом Ивановской области в двухнедельный срок с момента освобождения Ссудополучателем помещения путем направления письма.

2.1.6. В случае аварий, произошедших по вине Ссудодателя, немедленно устранять их последствия.

2.1.7. Контролировать выполнение договорных обязательств, целевое использование имущества, а также вести документы по безвозмездному пользованию имуществом и претензионную работу.

2.1.8. Не позднее, чем за 10 дней извещать Ссудополучателя о проведении проверки использования имущества, передаваемого по настоящему Договору.

2.1.9. Нести коммунальные расходы, своевременно производить за свой счет капитальный и текущий ремонт помещений, инженерно-технических коммуникаций, проводить мероприятия по благоустройству прилегающей к зданиям территории, нести все расходы по содержанию имущества, переданного в безвозмездное пользование, в том числе расходы на техническое обслуживание, охрану, уборку помещений, услуги телефонной связи.

2.2. Ссудополучатель обязуется:

2.2.1. Использовать имущество исключительно по прямому назначению, указанному в п. 1.1 настоящего Договора.

2.2.2. Обеспечить нормальное функционирование и техническое состояние охранной, противопожарной сигнализации, а также телефонной сети. Следить за нормальным функционированием и техническим состоянием инженерно-технических коммуникаций, обеспечить их сохранность.

2.2.3. Соблюдать правила пожарной безопасности и техники безопасности, требования Роспотребнадзора, а также отраслевых правил и норм, действующих в отношении видов деятельности Ссудополучателя и помещения, переданного ему в безвозмездное пользование.

2.2.4. Соблюдать правила эксплуатации электроустановок, установленные действующим законодательством и порядок их эксплуатации.

2.2.5. Не допускать захламления бытовым и строительным мусором внутренних дворов здания, помещений, переданных в безвозмездное пользование. Немедленно извещать Ссудодателя о всяком повреждении, аварии или ином событии, нанесшем (или грозящем нанести) помещениям ущерб, и своевременно принимать все возможные меры по предотвращению угрозы, против дальнейшего разрушения или повреждения помещения.

2.2.6. Не производить прокладок, скрытых и открытых проводок и коммуникаций, неотделимых улучшений, перепланировок и переоборудования помещения, переданного в безвозмездное пользование, вызываемых потребностями Ссудополучателя, без письменного разрешения Ссудодателя.

В случае обнаружения Ссудодателем самовольных перестроек, нарушения целостности стен, перегородок или перекрытий, переделок или прокладок сетей таковые должны быть ликвидированы Ссудополучателем, а помещения приведены в прежний вид за его счет в срок, определяемый односторонним предписанием Ссудодателя.

2.2.7. Представлять представителям Ссудодателя возможность беспрепятственного доступа в помещения, переданные в безвозмездное пользование в случаях проведения проверок использования его в соответствии с условиями настоящего Договора, а также всю документацию, запрашиваемую представителями Ссудодателя, касающуюся отношений, связанных с передачей помещений в безвозмездное пользование, в ходе проверки.

2.2.8. Письменно сообщить Ссудодателю не позднее, чем за месяц о предстоящем освобождении помещений. Сдать Ссудодателю помещения по акту приема-передачи. Акт приема-передачи составляется в соответствии с разделом 3 настоящего Договора.

2.2.9. При расторжении настоящего Договора освободить занимаемое помещение не позднее трех дней с момента прекращения настоящего Договора.

2.2.10. Освободить имущество в связи с аварийным состоянием конструкций здания (или его части), инженерно-технических коммуникаций, постановкой здания на капитальный ремонт или его сносом по градостроительным причинам (основаниям) в сроки, установленные уполномоченными органами.

2.2.11. Уведомлять Ссудодателя в двухнедельный срок об изменении наименования, юридического и почтового адреса.

2.3. Ссудодатель имеет право осуществлять проверку порядка использования Ссудополучателем вышеуказанного имущества в соответствии с условиями настоящего Договора.

2.4. Ссудополучатель не отвечает имуществом, переданным ему по настоящему Договору, по своим обязательствам перед государством, юридическими или физическими лицами.

2.5. Ссудополучатель несет риск случайной гибели или повреждения переданного ему в соответствии с данным Договором имущества в порядке, предусмотренном ст. 696 ГК РФ.

2.6. Ссудополучатель не имеет права имущество, переданное ему по настоящему Договору, заложить, продать, сдать в аренду, передать в безвозмездное пользование или распорядиться им иным способом без письменного согласия Ссудодателя.

3. ПОРЯДОК ВОЗВРАТА ИМУЩЕСТВА, ПЕРЕДАННОГО В БЕЗВОЗМЕЗДНОЕ ПОЛЬЗОВАНИЕ ССУДОДАТЕЛЮ

3.1. Имущество должно быть передано Ссудополучателем и принято Ссудодателем в течение 3 дней с момента прекращения настоящего Договора.

3.2. При передаче имущества, переданного в безвозмездное пользование, составляется акт приема - передачи, который подписывается представителями Ссудодателя и Ссудополучателя.

3.3. Имущество, находившееся в безвозмездном пользовании, считается фактически переданным Ссудодателю с момента подписания представителями Ссудодателя и Ссудополучателя акта приема - передачи.

3.4. Имущество, находившееся в безвозмездном пользовании, должно быть передано Ссудодателю в том же состоянии, в котором оно было передано Ссудополучателю, с учетом нормального износа. Также Ссудодателю должны быть переданы по акту и все произведенные в помещении перестройки и переделки, а также улучшения, составляющие принадлежность помещения и неотделимые без вреда для их конструкции и интерьера. Стоимость неотделимых улучшений, перестроек и переделок Ссудополучателю не возмещаются.

3.5. Произведенные Ссудополучателем отделимые улучшения помещения, переданного в безвозмездное пользование, являются собственностью Ссудополучателя.

4. ВСТУПЛЕНИЕ В ДЕЙСТВИЕ, ИЗМЕНЕНИЕ, РАСТОРЖЕНИЕ И ПРЕКРАЩЕНИЕ ДОГОВОРА

4.1. Настоящий договор вступает в законную силу с момента подписания его сторонами.

4.2. Изменение условий, расторжение настоящего Договора допускается по соглашению сторон и согласованию Департамента управления имуществом Ивановской области.

4.3. Каждая из сторон в любое время вправе отказаться от договора безвозмездного пользования, письменно известив об этом другую сторону за один месяц. По истечении одного месяца со дня письменного извещения договор считается расторгнутым.

4.4. В случае ликвидации Ссудополучателя действие настоящего Договора прекращается, а вышеуказанное имущество возвращается Ссудодателю.

5. ПРОЧИЕ УСЛОВИЯ

5.1. За невыполнение или ненадлежащее выполнение условий настоящего Договора стороны несут ответственность в соответствии с действующим законодательством Российской Федерации.

5.2. Реорганизация сторон, а также перемена собственника или владельца иных вещных прав на переданное в безвозмездное пользование помещение не являются основанием для изменения условий или расторжения настоящего Договора.

5.3. За пределами исполнения обязательств по настоящему Договору Ссудополучатель полностью свободен в своей деятельности.

5.4. Настоящий Договор не дает права Судополучателю на размещение рекламы на наружной части здания без согласия Ссудодателя.

5.5. Ссудодатель не несет ответственности за пропажу имущества и других ценностей, принадлежащих Ссудополучателю.

5.6. Взаимоотношения сторон, не урегулированные настоящим Договором, регламентируются действующим законодательством Российской Федерации.

5.7. Споры, возникающие из настоящего Договора и в связи с ним, подлежат рассмотрению в арбитражном суде в соответствии с его компетенцией.

5.8. Настоящий Договор составлен в 3-х экземплярах, имеющих одинаковую юридическую силу:

1-й экз.- ОБУЗ ГКБ № 4;

2-й экз. – федеральному государственному бюджетному образовательному учреждению высшего образования «Ивановская государственная медицинская академия» Министерства здравоохранения Российской Федерации;

3-й экз. – Департаменту управления имуществом Ивановской области,
ЮРИДИЧЕСКИЕ АДРЕСА СТОРОН:

Ссудодатель: Областное бюджетное учреждение здравоохранения
«Городская клиническая больница № 4»

Почтовый адрес: Ивановская область, г.Иваново, ул.Шошина, 8

Ссудополучатель: федеральное государственное бюджетное образовательное учреждение высшего образования «Ивановская государственная медицинская академия» Министерства здравоохранения Российской Федерации

Почтовый адрес: Ивановская область, г. Иваново, Шереметевский проспект, 8, тел. 30-17-66, факс 32-66-04.

Приложения к договору:

1. Копия плана расположения помещений на 19 л.
2. Акт приема-передачи на 1 л.

Подписи сторон:

Ссудодатель:


Областное бюджетное учреждение здравоохранения «Городская клиническая больница № 4»



Ссудополучатель:

Федеральное бюджетное образовательное учреждение высшего образования «Ивановская государственная медицинская академия» Министерства здравоохранения Российской Федерации

Ректор, профессор

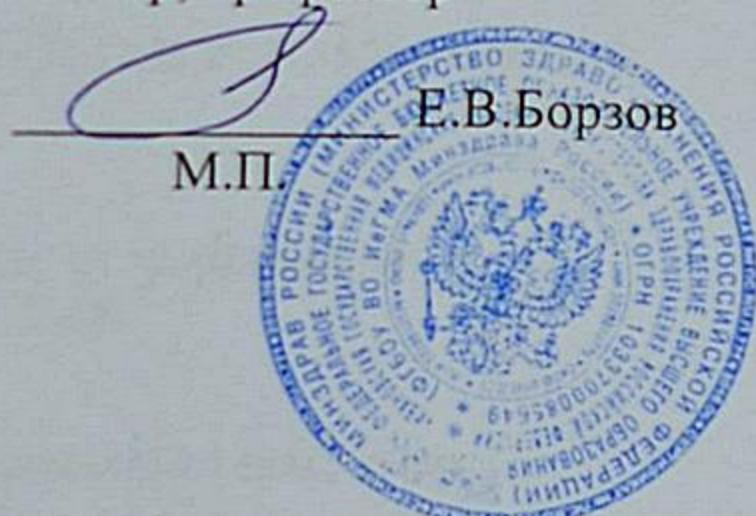

АКТ
приема-передачи

Настоящим Областное бюджетное учреждение здравоохранения «Городская клиническая больница № 4» передает федеральному государственному бюджетному образовательному учреждению высшего образования «Ивановская государственная медицинская академия» Министерства здравоохранения Российской Федерации имущество, являющееся собственностью Ивановской области и находящееся в оперативном управлении Ссудодателя, общей площадью 3514,7 кв.м. (согласно приложению 1) в целях размещения кафедр, осуществления обучения и практической подготовки лиц, обучающихся у Ссудополучателя, а именно: нежилые помещения, расположенные по следующим адресам:

- а) г.Иваново, ул.Школьная, д.23 – площадью 624 кв.м., из них:
1 этаж №№11,12,14,15,26,28,29,30,31,32,33,34,35,36,37,44,50,52,53;
2 этаж №№59,60,61,63,66,69,70,71,72,73,74,75,76,77,78,79,80,83,88,89,90;
- б) г.Иваново, ул.Шошина, д.8 – площадью 2440,2 кв.м., из них:
лит.А.
подвал № 43;
1 этаж №№ 21,22,23;
2 этаж №№3,4,16,17,20,23,26,27,28,35,51,52,60,61,62;
3 этаж №№2,18,20,21,23,24,29,52,53,54,59,60,61;
лит.Б.
1 этаж №№ 4,5,6,8,19,20,22,23,25,27,28,29,40;
2 этаж №№9,17,19,29,40;
3 этаж №№36,38,42;
4 этаж №№5,7,8,10,11,12,23,31,32;
лит.В.
1 этаж №№1,2,3,4,5,10,11,12,13,20,21,22,24,25,26,27,28,29,34,35,36,38,39,41,42;
2 этаж №№1,6,11,12,13,17,19,25,26,27;
3 этаж №№6,8,18,22,28,29,30;
лит.Д.
1 этаж №№1,2,3,4, 7,8,9,10,11, 20, 21, 25, 26, 29, 30, 36, 40,41,42, 44;
2 этаж №№1,2,3,12,17,21,27,28,29,30,31,32,37,38,39;
3 этаж №№26,40,41;
- в) г.Иваново, ул.1-я Меланжевая, д.1/5 – площадью 450,5 кв.м., из них:
1 этаж №№2,9,12,15,17,21,24,26,38,44;
2 этаж №№5,6,8,9,10,15,27,34,35,36,37,38,39,43,44,45,48,49.

Представляемые в безвозмездное пользование имущество находится в удовлетворительном техническом состоянии.

СДАЛ:

Областное бюджетное учреждение здравоохранения «Городская клиническая больница № 4»

Главный врач

М.П.

А.В.Кукушкин

ПРИНЯЛ:


Федеральное государственное бюджетное образовательное учреждение высшего образования «Ивановская государственная медицинская академия» Министерства здравоохранения Российской Федерации

Ректор, профессор


М.П.

Е.В.Борзов



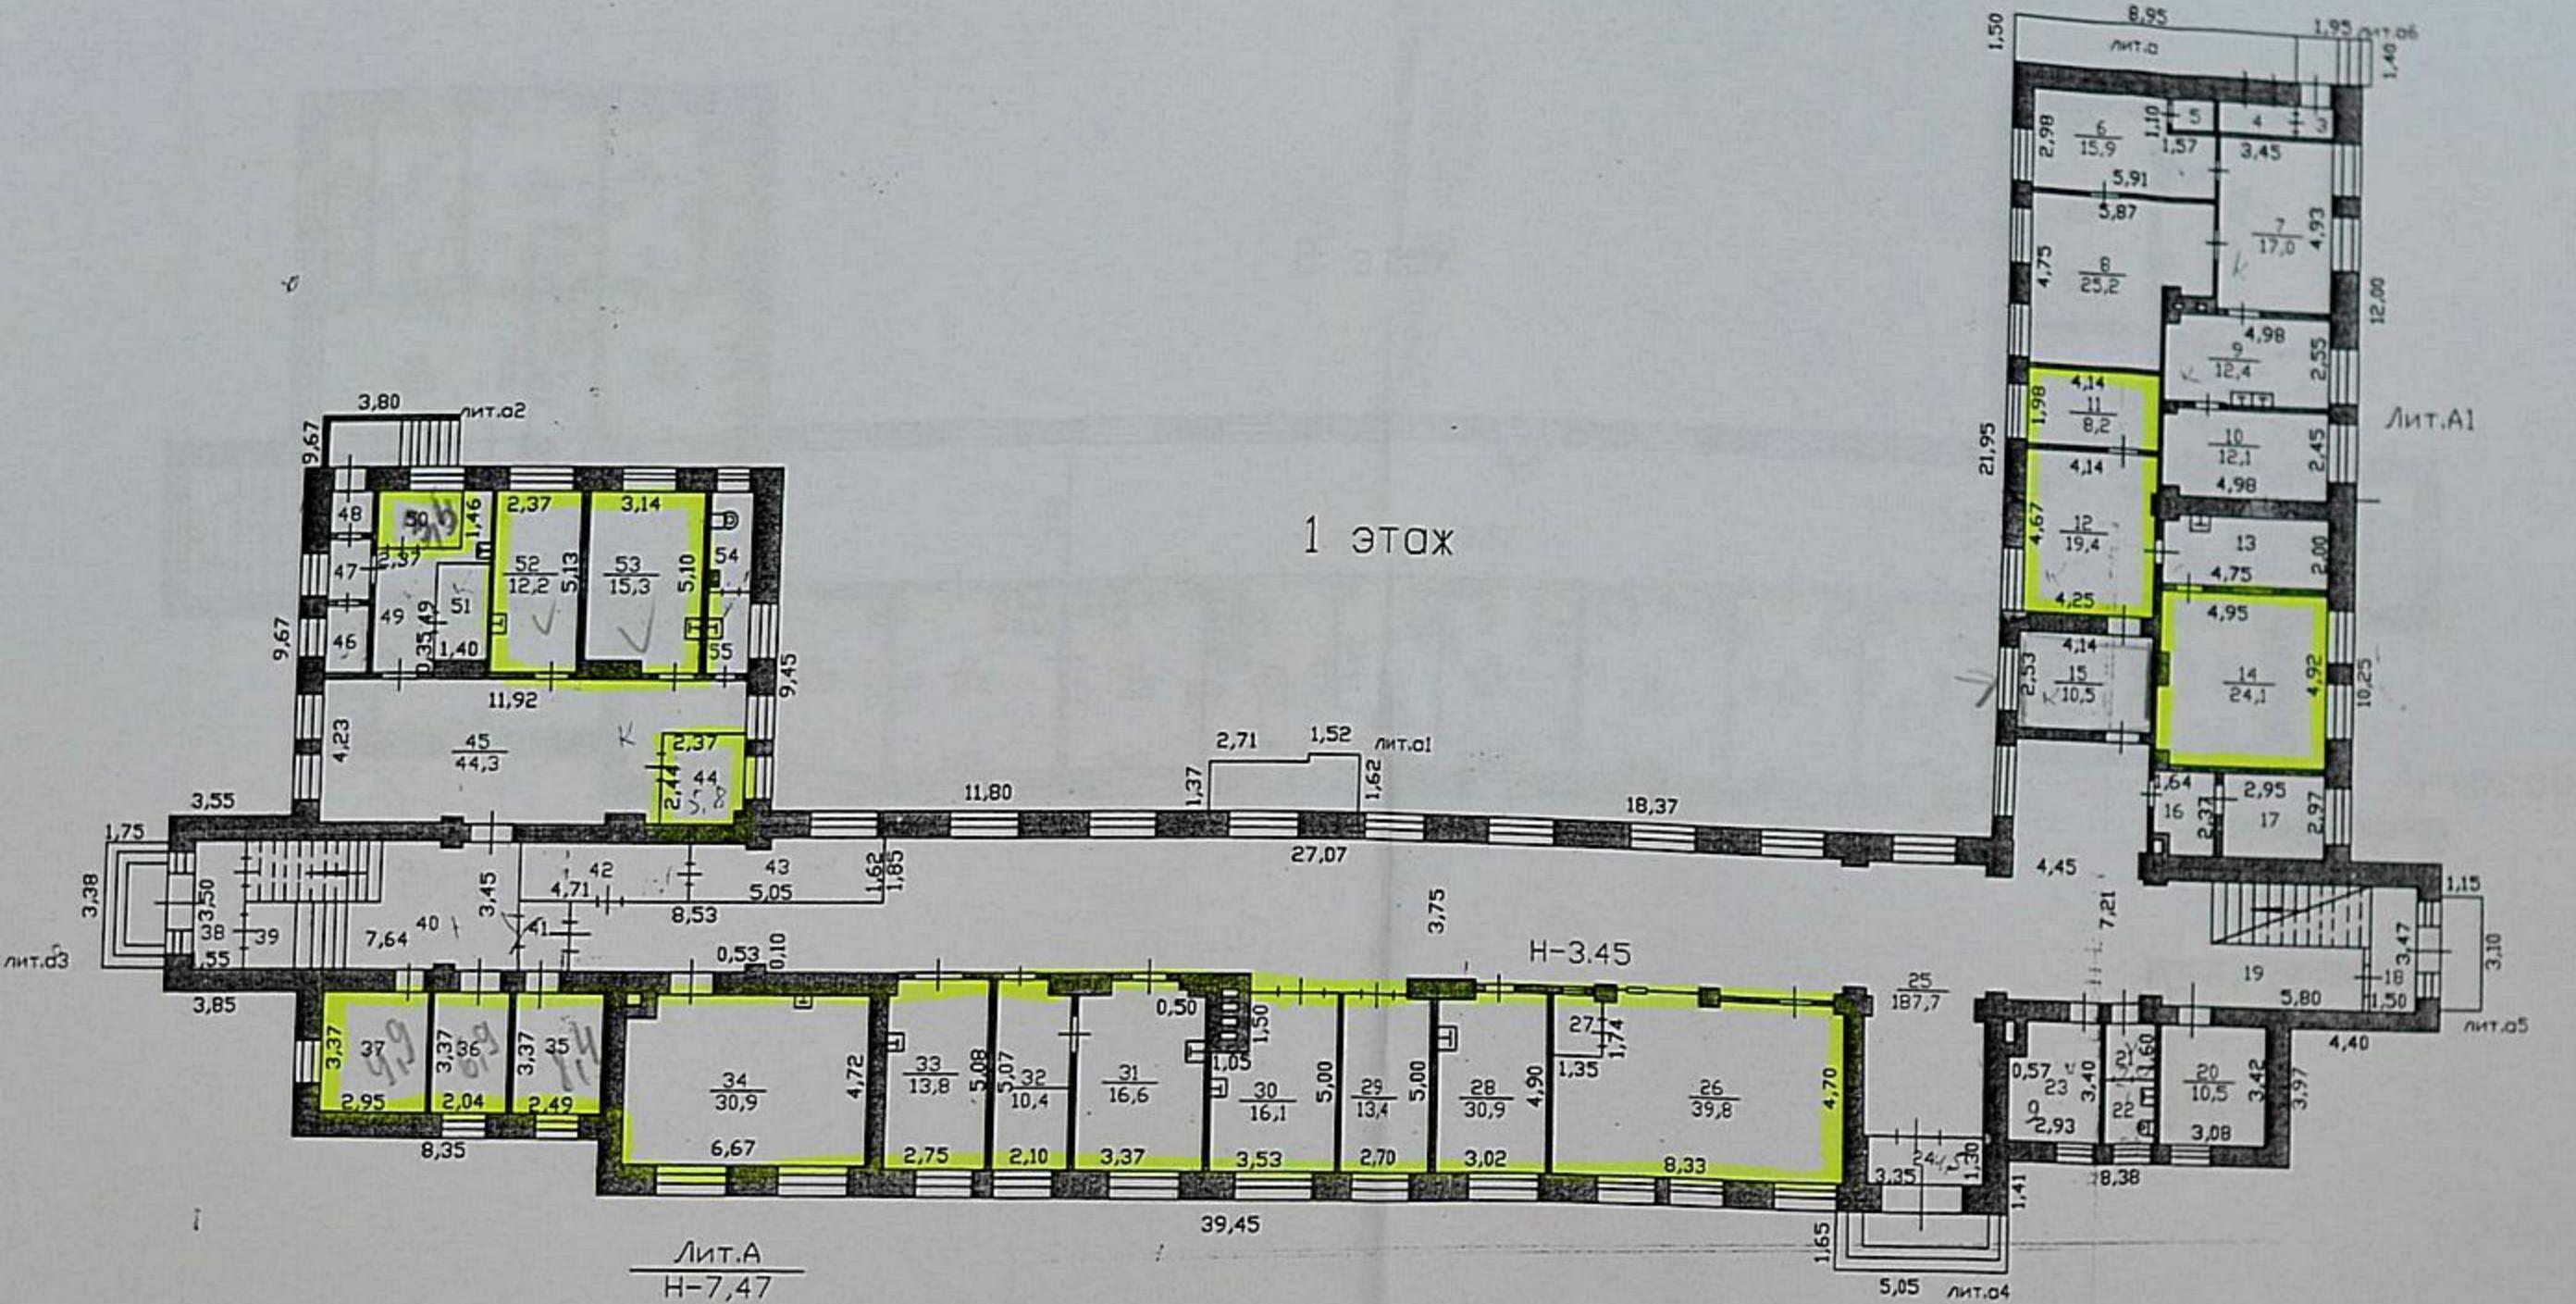

	Ивановский филиал ФГУП "Ростехинвентаризация - Федеральное БТИ"	Порядк 28083
Лист 1	Поземочный план строения лит. А по улице Школьная дом 23	Масштаб 1:500
Дата 21.03.08	Исполнитель техник	Ф.И.О. Власова Н.И.
		Подпись <i>Власова</i>

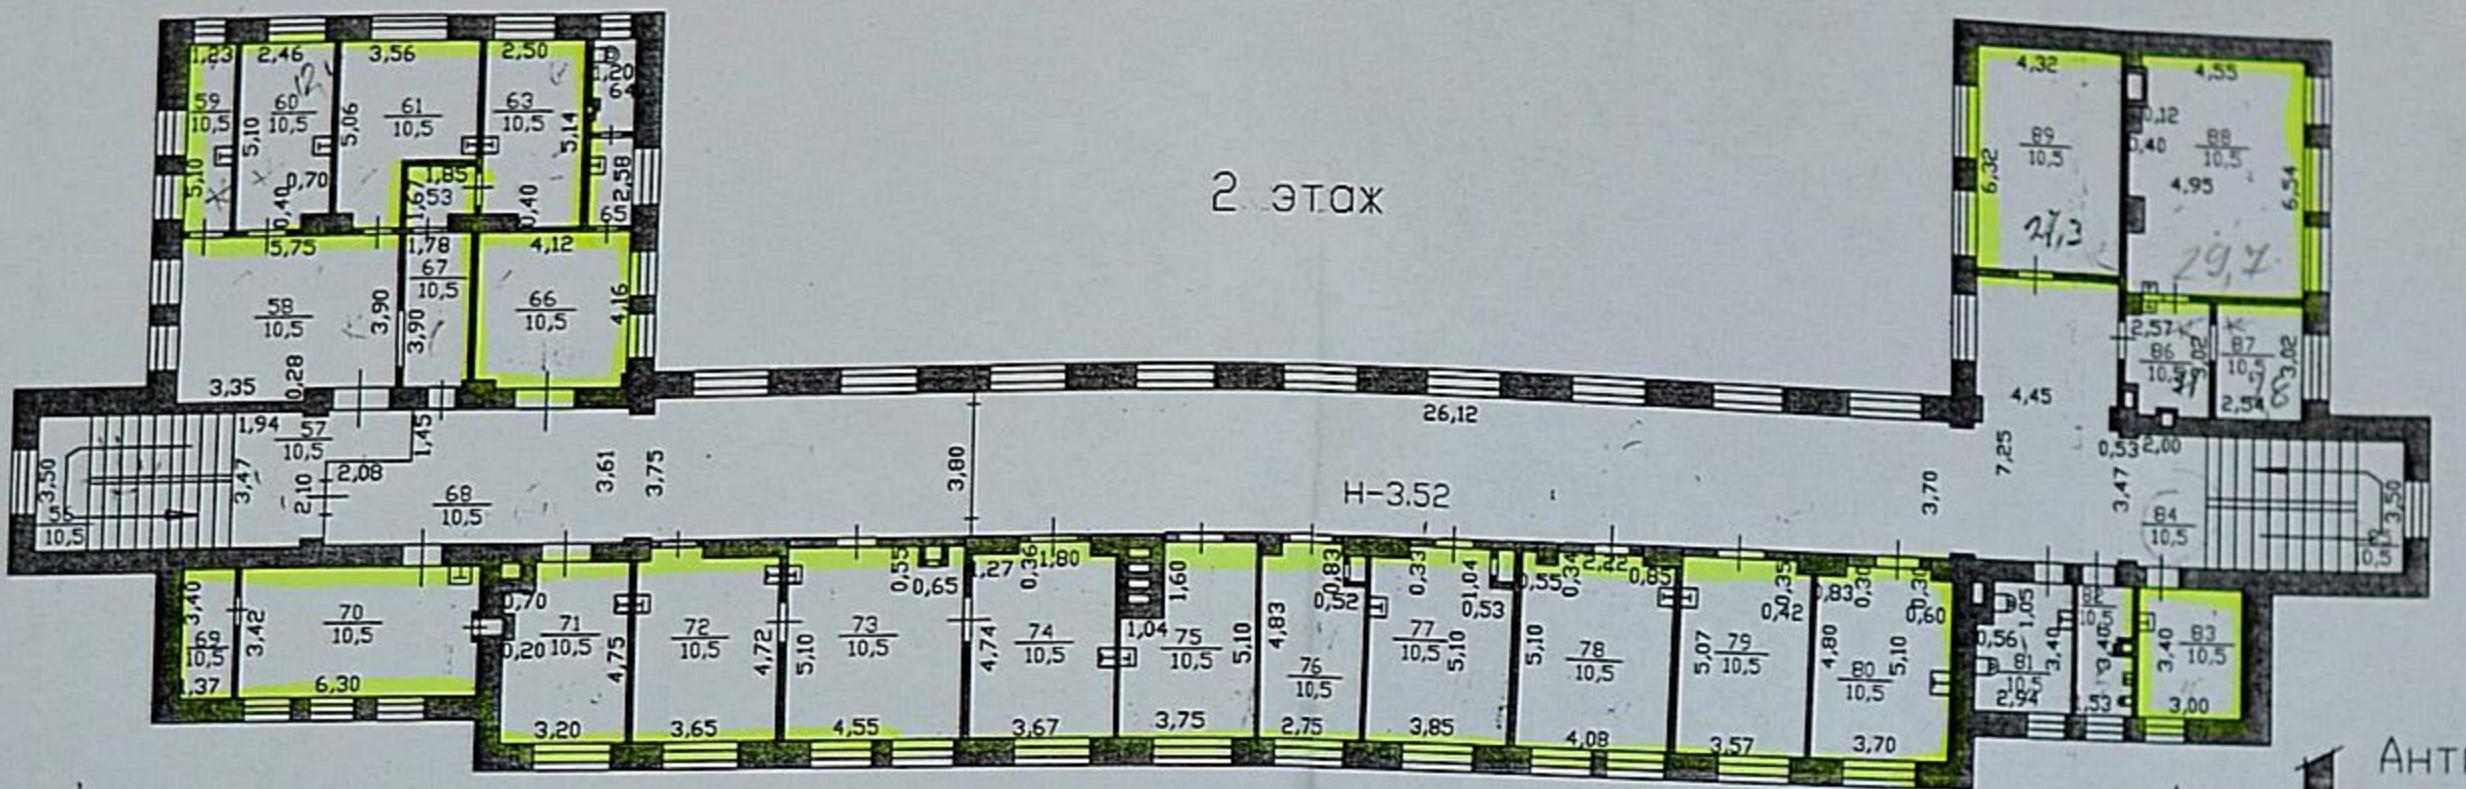

2 этаж

Антресоль

	Ивановский филиал ФГУП «Ростехинвентаризация – Федеральное БТИ»	Порядк.№ 28083
Лист 1	Поземальный план строения лит. А по улице Школьная дом 23	Масштаб 1:500
Дата 21.03.08г.	Исполнитель техник	Ф.И.О. Власова Н.И.
09.04.08г.	Рук. группы	Подпись Чугунова

ЭКСПЛИКАЦИЯ

к поэтажному плану строения (на нежилые и жилые со встроенными помещениями).

Гор. (пос.) Иваново ул. Школьная, д. 23 Поряд. № 28083

ЭКСПЛИКАЦИЯ

Гор. (пос.) Иваново ул. Школьная, д. 23 Поряд. № 28083

Гор. (пос.) Иваново ул. Школьная, д. 23 Поряд. № 28083


ЭКСПЛИКАЦИЯ

и поэтажному плану строения (на нежилые и жилые со встроенными помещениями)


Гор. (пос.) Иваново ул. Школьная, д. 23 Поряд. № 28083

Согласно письму
от 20.01.2013 г.

1-й этаж

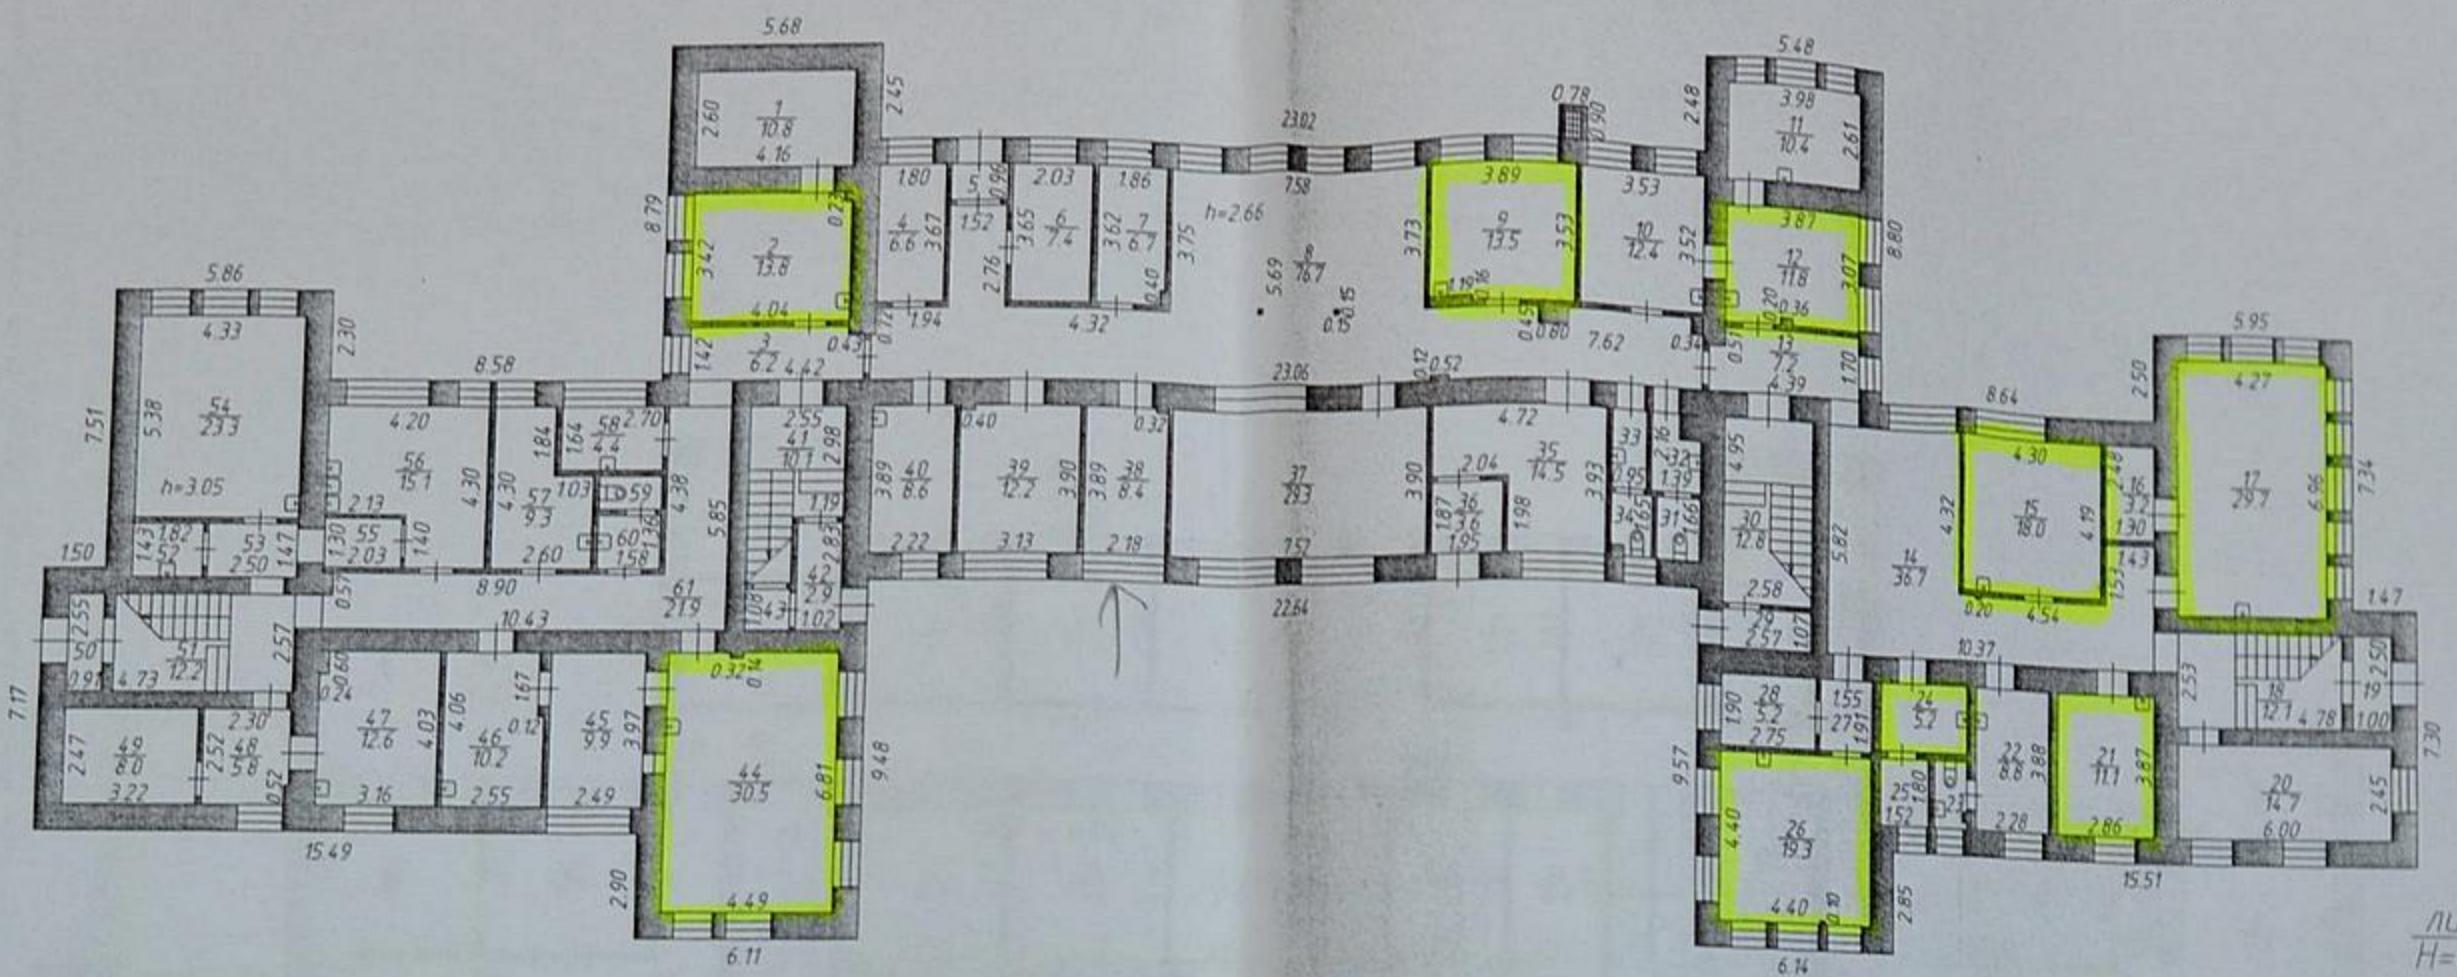


Подвал
посещу нынешн

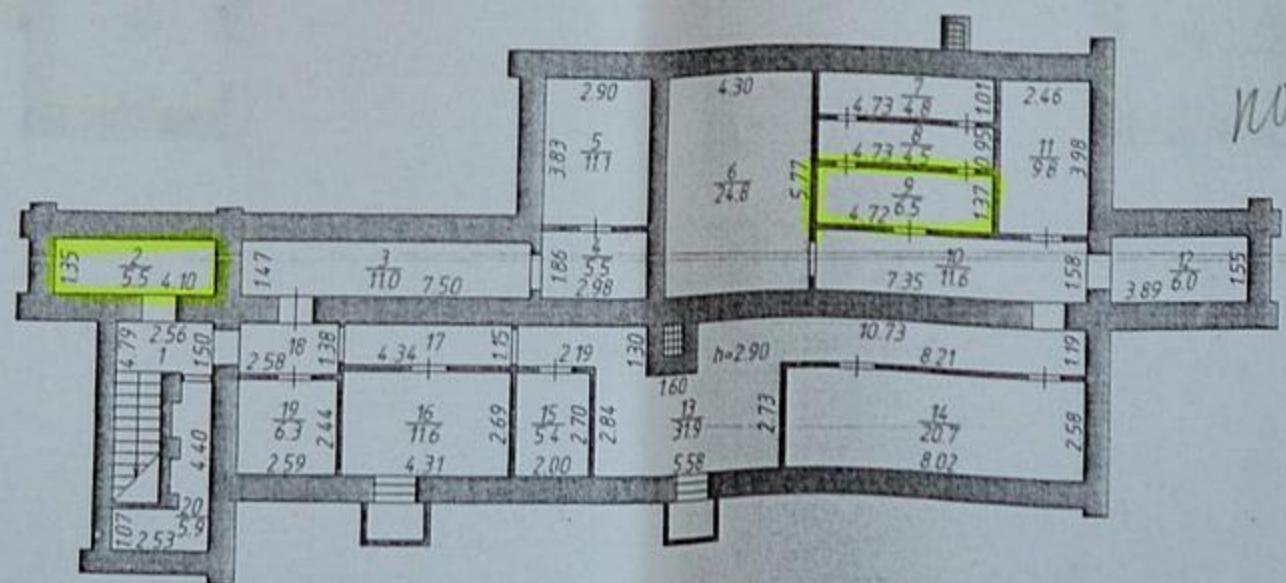

	Ивановский филиал ФГУП "Ростехинвентаризация" г. Иваново	Поряд. № 14341
Место N 1	Подэтажный план строения лит.А по адресу: г.Иваново, ул. 1-я Мелонхевская, д/п/5	Масштаб 1:200
Дата 29.05.2007 20.07.07	Исполнитель Старший техник Рыжик Григорий	Ф.И.О. Ярославцев Р.В. Чигодина Е.В.
		Подпись <i>Чигодина Е.В.</i>

2-й этаж

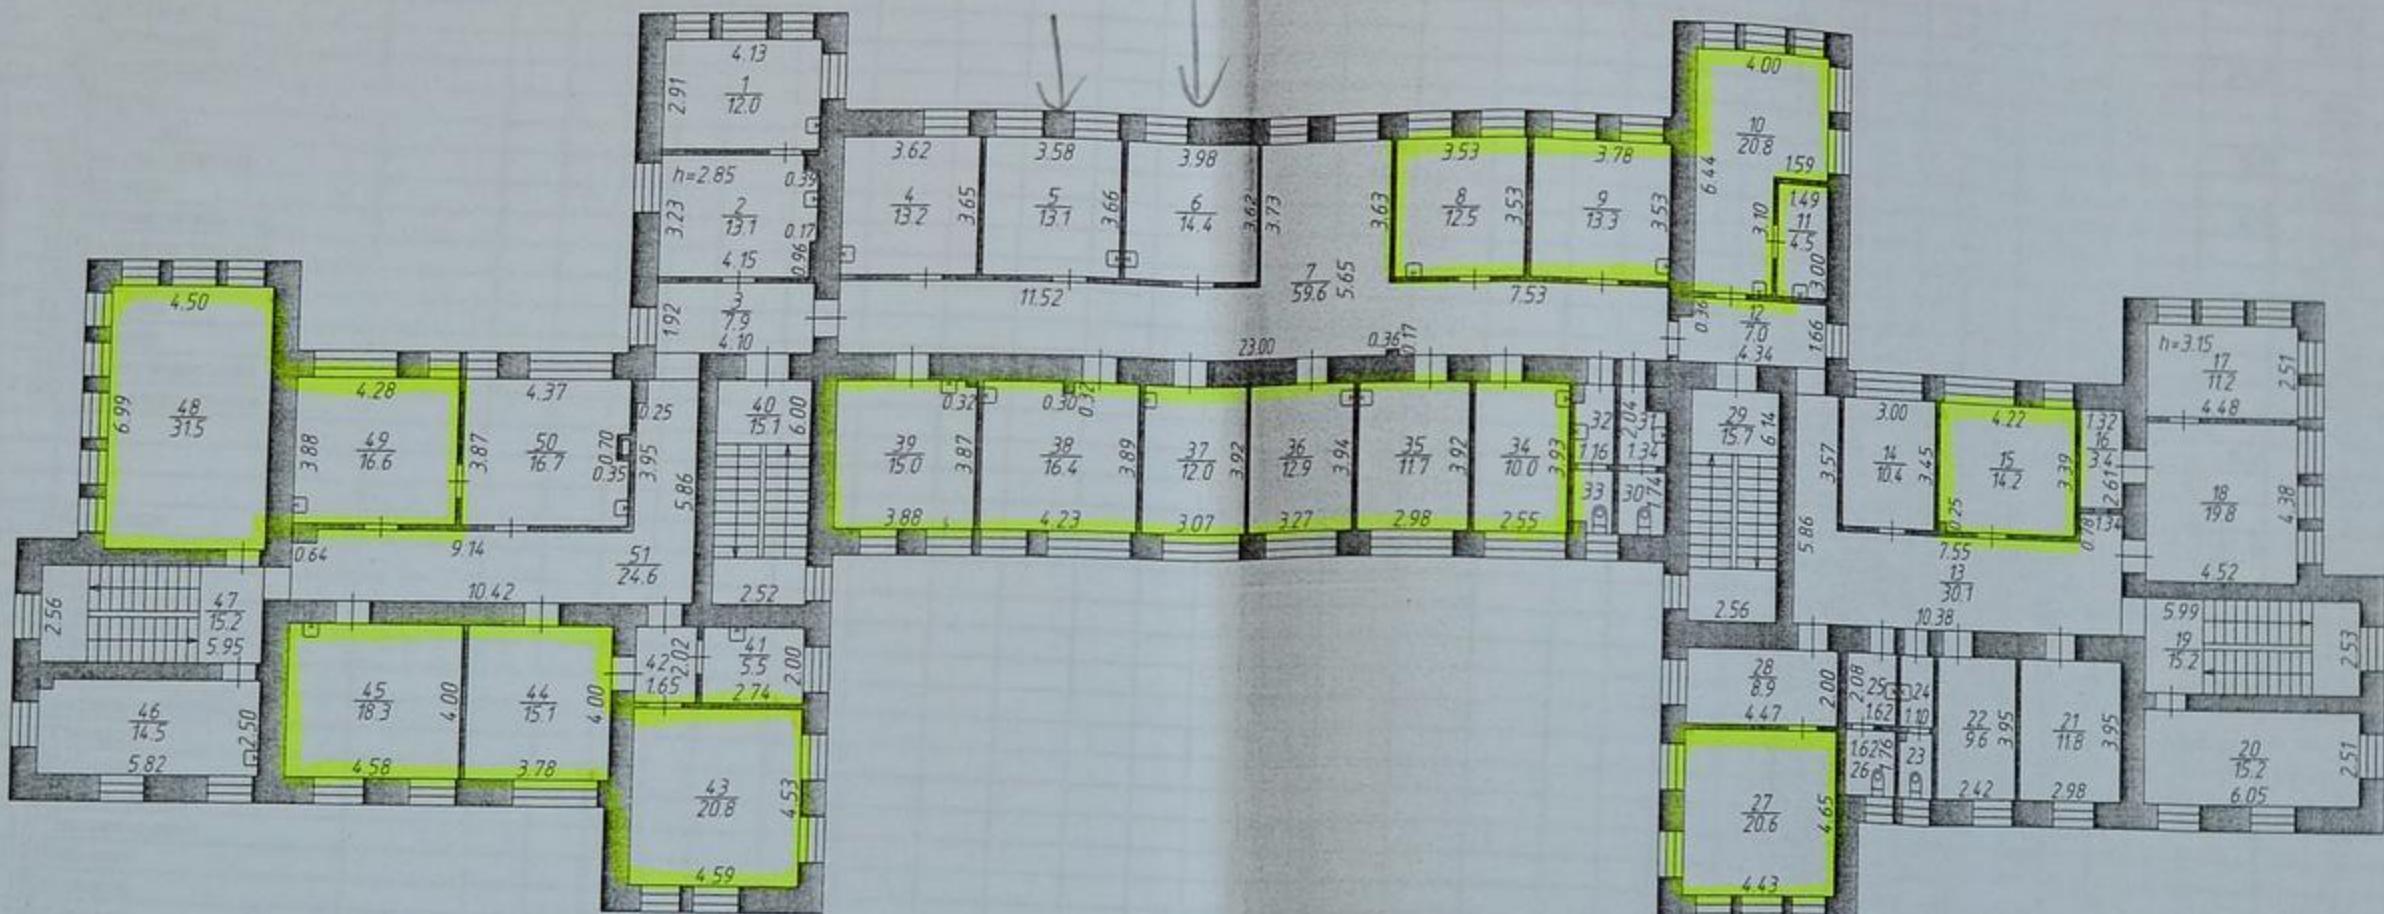

	Ивановский филиал ФГУП "Ростехнадзор"	Поряд. № 14341
Лист № 2	План этажа строения лит. А по адресу: г. Иваново, ул. 1-я Меланжевая, д. 1/5	Масштаб 1:200
Дата 29.05.2007	Исполнитель Старший техник Ярославцев Р.В.	Подпись Иванова Е.В.
Ф.И.О. Ярославцев Р.В.	Ф.И.О. Иванова Е.В.	Ф.И.О. Иванова Е.В.

ЭКСПЛИКАЦИЯ

к поэтажному плану строения (на нежилые и жилые со встроенными помещениями)

Гор. (пос.) Иваново ул. 1-я Меданжевая, д.1/5 (лит.А) Порядд. № 14341

ЭКСПЛИКАЦИЯ


к поэтажному плану строения (на нежилые и жилые со встроеннымными помещениями)

Гор. (пос.) Иваново ул. 1-я Меланжевая, д.1 (лит.А) Поряд. № 14341

ЭКСПЛИКАЦИЯ

к поэтажному плану строения (на нежилые и жилые со встроенными помещениями)
Гор. (пос.) Иваново ул. 1-я Медножевая, д.1 (лит.А) Поряд. № 14341

Дата записи и литеру по плану	Этажи (начиная и конч. мезонин.)	№ по плану стр-я (комн., кух. и т.д.)	Назначен. частей помеш.: жил. ком. кабинет. помепен. кл. комн., больн. палата, кухня, коридор и т.д.	формула подсчёта площади по внутреннему обмеру	Площадь по внутреннему обмеру в кв.м., в том числе предназначенная под помещения																								Итого (по кварти. этажу, строению)	Высота помещений по внутр. обмеру	
					жилые	торговые	пром (произв.) предпр.	складские	предприят. быт. обслуж.	гаражей	канцелярс.	предприят. общ. питания	школьные	уч.-науч. учреждения	леч.-сан. учрежд.	спорт. учрежд.	теат. и др зр. пред	твор. мас. худож. и скульпт.	прочие												
					основ.	вспом.	основ.	вспом.	основ.	вспом.	основ.	вспом.	основ.	вспом.	основ.	вспом.	основ.	вспом.	основ.	вспом.	основ.	вспом.	основ.	вспом.	основ.	вспом.					
		20	Кабинет статистики																												
		21	Отдел кадров																												
		22	Кабинет хоз. службы																												
		23	Туалет																												
		24	Умывальник																												
		25	Умывальник																												
		26	Туалет																												
		27	Кабинет глав. врача																												
		28	Приемная																												
		30	Туалет																												
		31	Умывальник																												
		32	Умывальник																												
		33	Туалет																												
		34	Кабинет																												
		35	Кабинет																												
		36	Кабинет																												
		37	Кабинет																												
		38	Кабинет																												
		39	Кабинет																												
		41	Вспомогательное																												
		42	Коридор																												
		43	Кабинет																												
		44	Кабинет																												
		45	Кабинет																												
		46	Класс																												
		48	Актовый зал																												
		49	Кабинет																												
		50	Процедурный кабинет																												
		51	Коридор																												
Итого по 2-му этажу:																														610,7	
Итого по строению:																														61,4 144,1 1406,7	
A подвал	1	1	Лестничная клетка																												7,7
		18	Лестничная клетка																												12,1
A 2	2	30	Лестничная клетка																											12,8	
		41	Лестничная клетка																											10,1	
Итого по лестничным клеткам и т.д.:	47	51	Лестничная клетка																											12,2	
		19	Лестничная клетка																											15,2	
Всего по строению с лестничными клетками и т.д.:	40	29	Лестничная клетка																											15,7	
		47	Лестничная клетка																											15,2	
Итого по лестничным клеткам и т.д.:																														116,1	
Всего по строению с лестничными клетками и т.д.:																														61,4 260,2 1522,8	

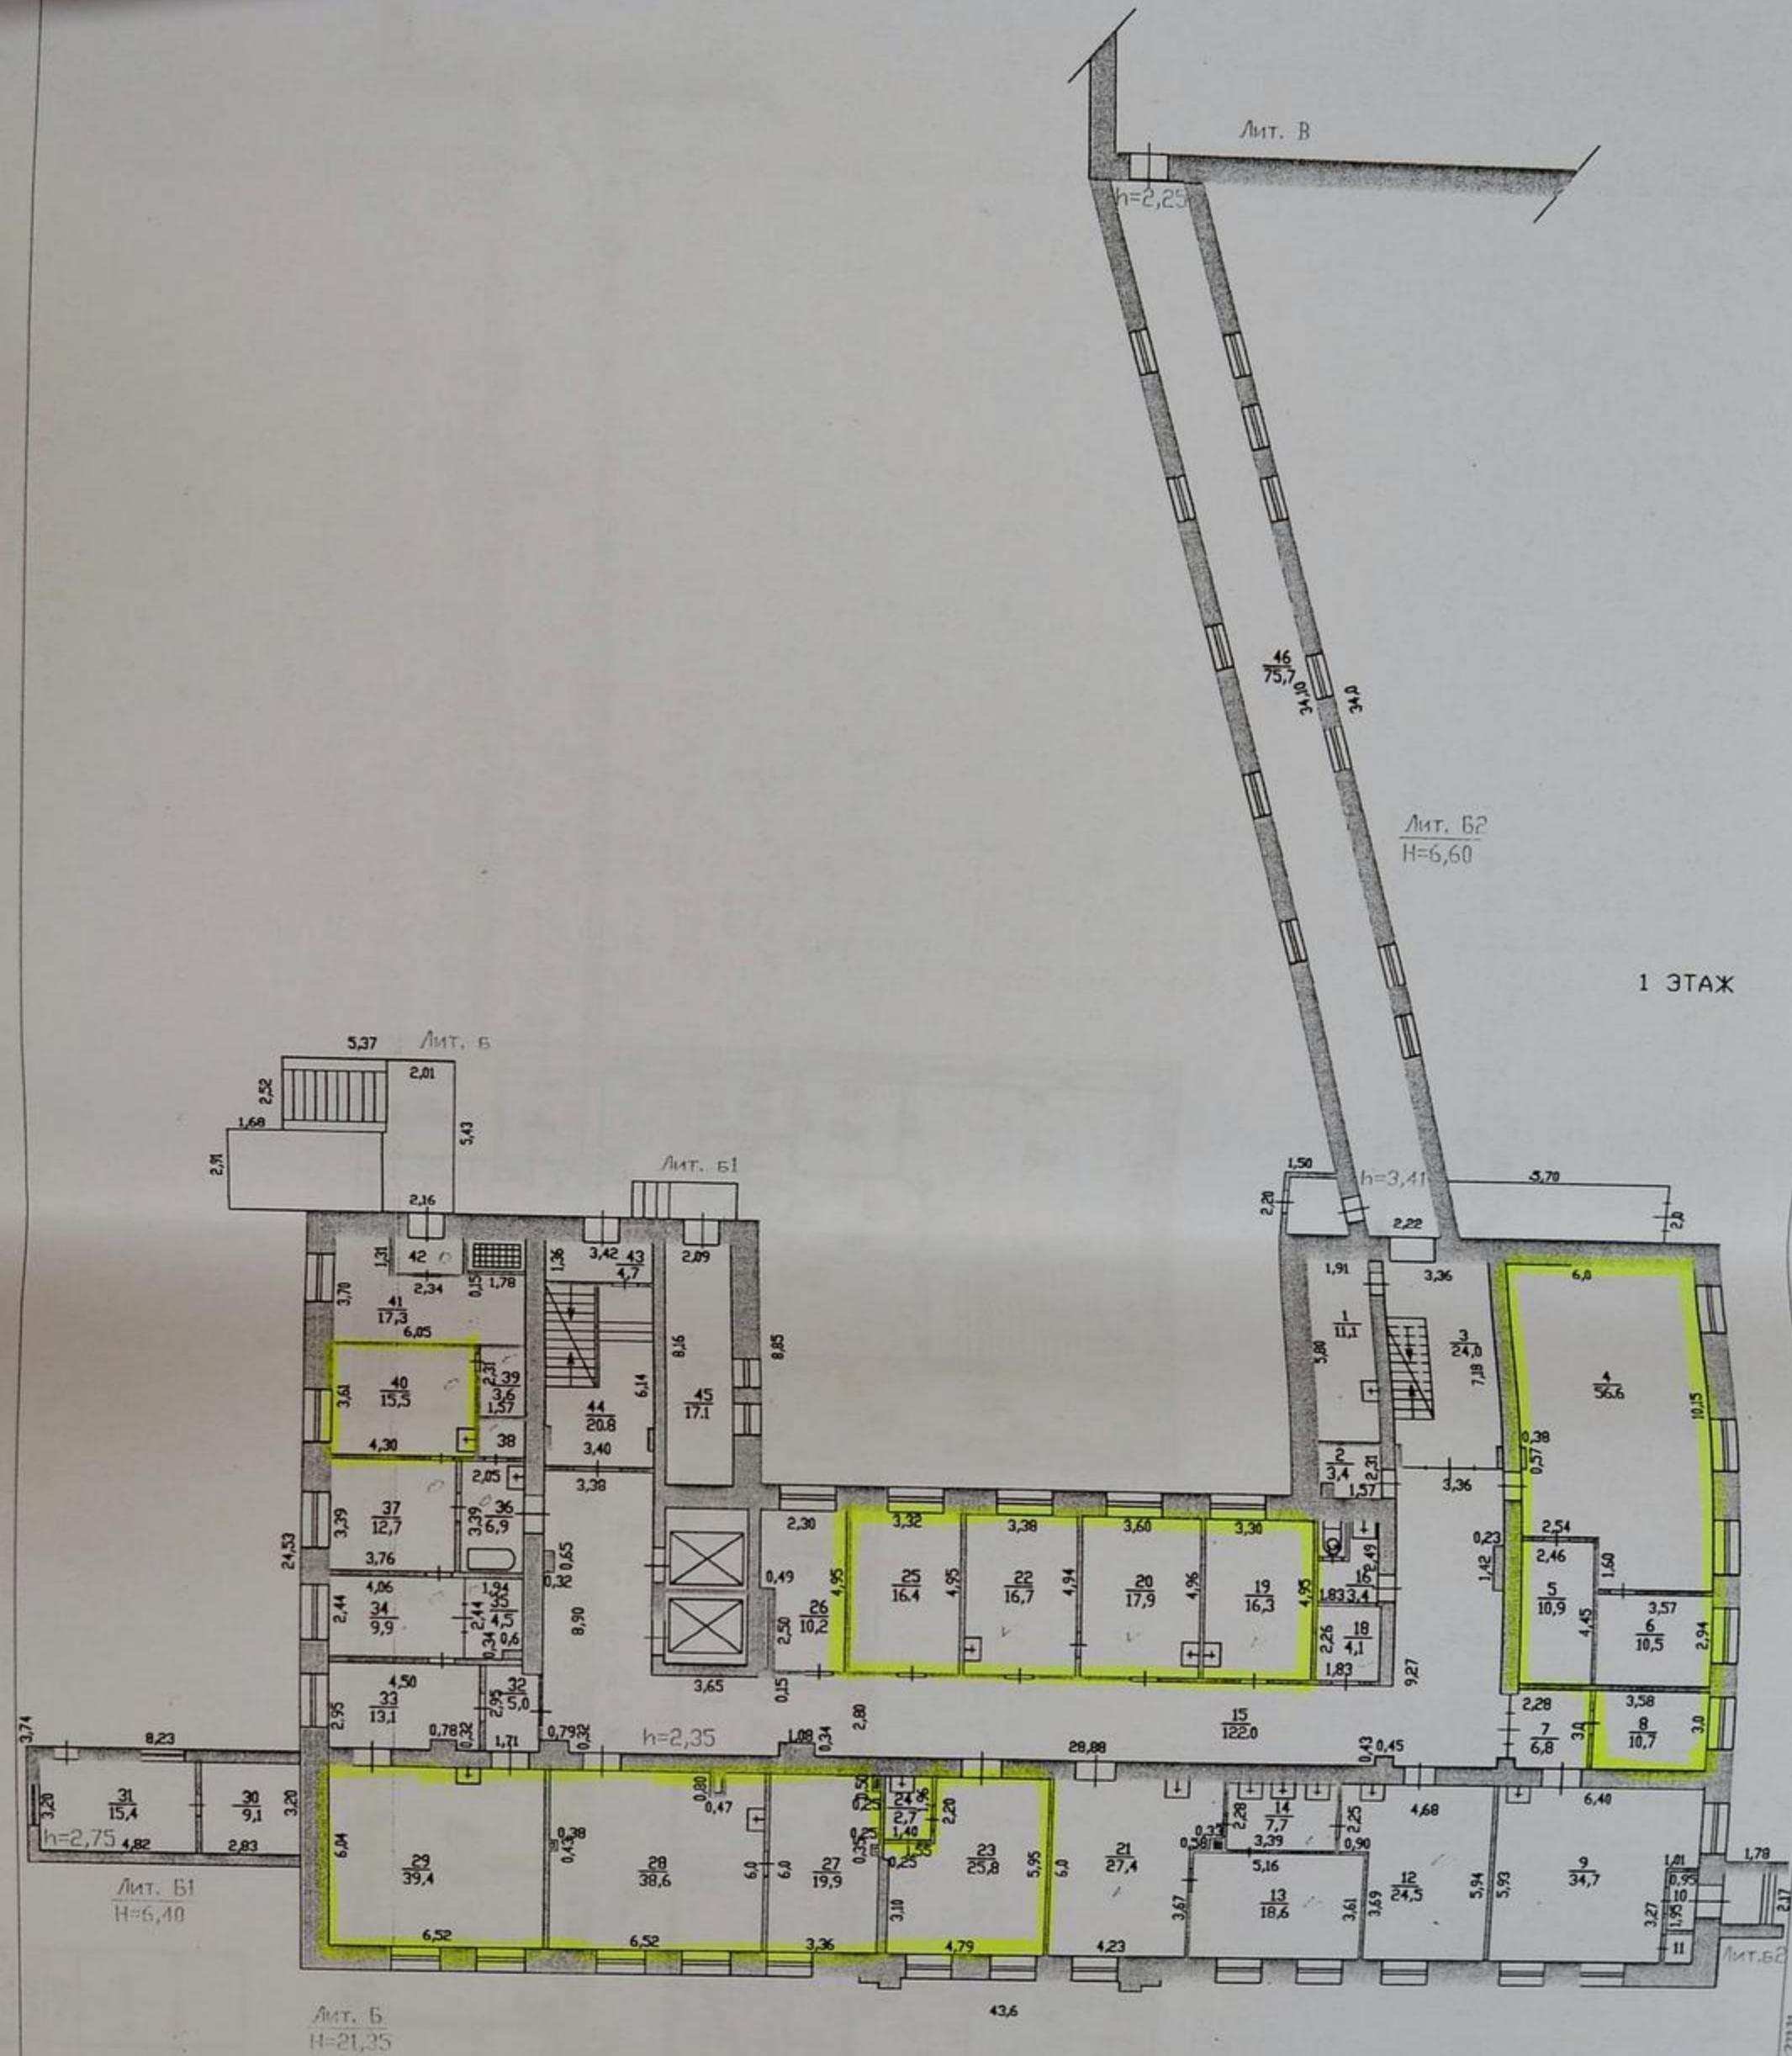


	Ивановский филиал ФГУП "Ростехинвентаризация"	Инв.№ 2736
Лист №	Поземельный план строения лит. Б в г. Иванове по ул. Шошина, д.8	Масштаб 1:200
Дата	Должность	Ф.И.О. Подпись
25.08.2005	Инженер	Костица А.П.
30.08.2005	Пров. бригадир	Андрющенко Т.Н.

2 ЭТАЖ




	Ивановский филиал ФГУП "Ростехинвентаризация"	Инв.№ 2736
Лист №	Позиционный план строения лит. Б в г. Иванове по ул. Шошина, д.8	Масштаб 1:200
Дата	Должность	Ф.И.О.
25.08.2005	Инженер	Костина А.П.
30.08.2005	Пров. бригадир	Андрусенко Т.Г.


3 ЭТАЖ

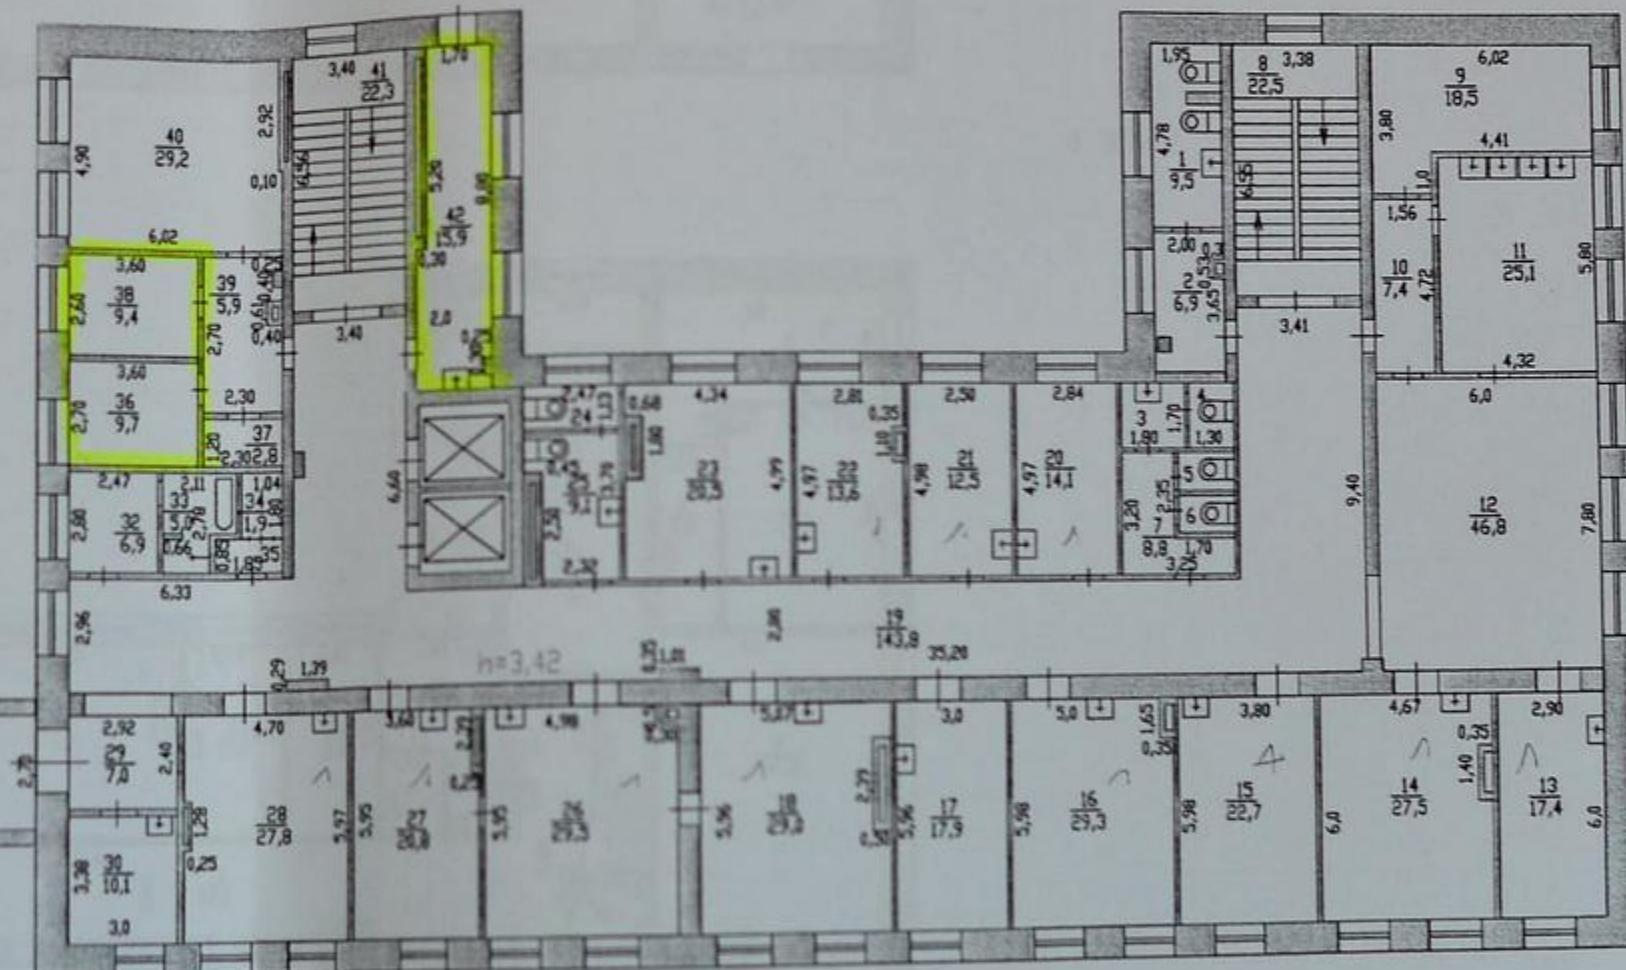

	Ивановский филиал ФГУП "Ростехинвентаризация" Лист N	Инв.№ 2736
План строения лит. Б в г. Иваново по ул. Шошина, д.8	Масштаб 1:200	
Дата 25.08.2005	Должность Инженер	Ф.И.О. Костица А.П.
З.С.Б.8	Позиция Позв. бригадир	Андрющенко Т.Г.

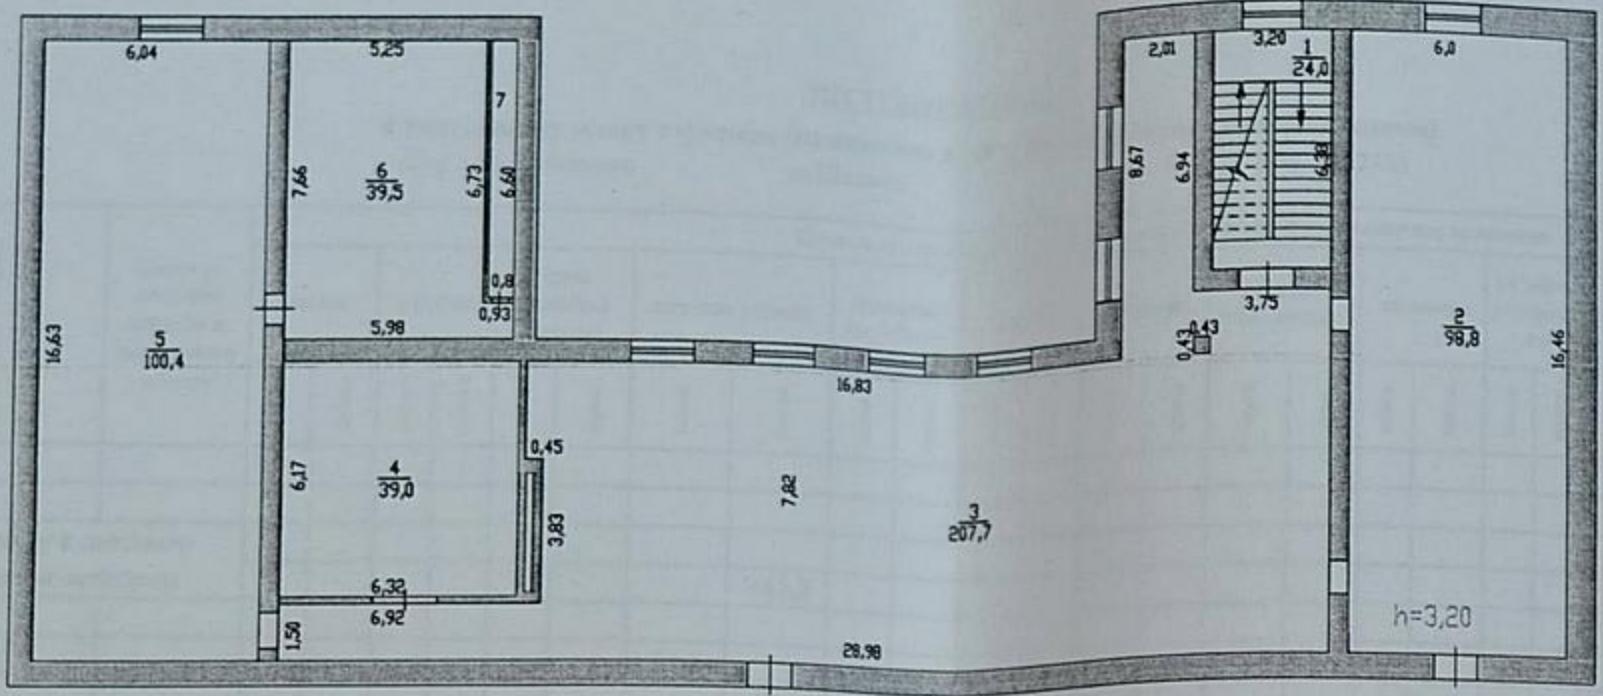

ТЕХНИЧЕСКИЙ ЭТАЖ

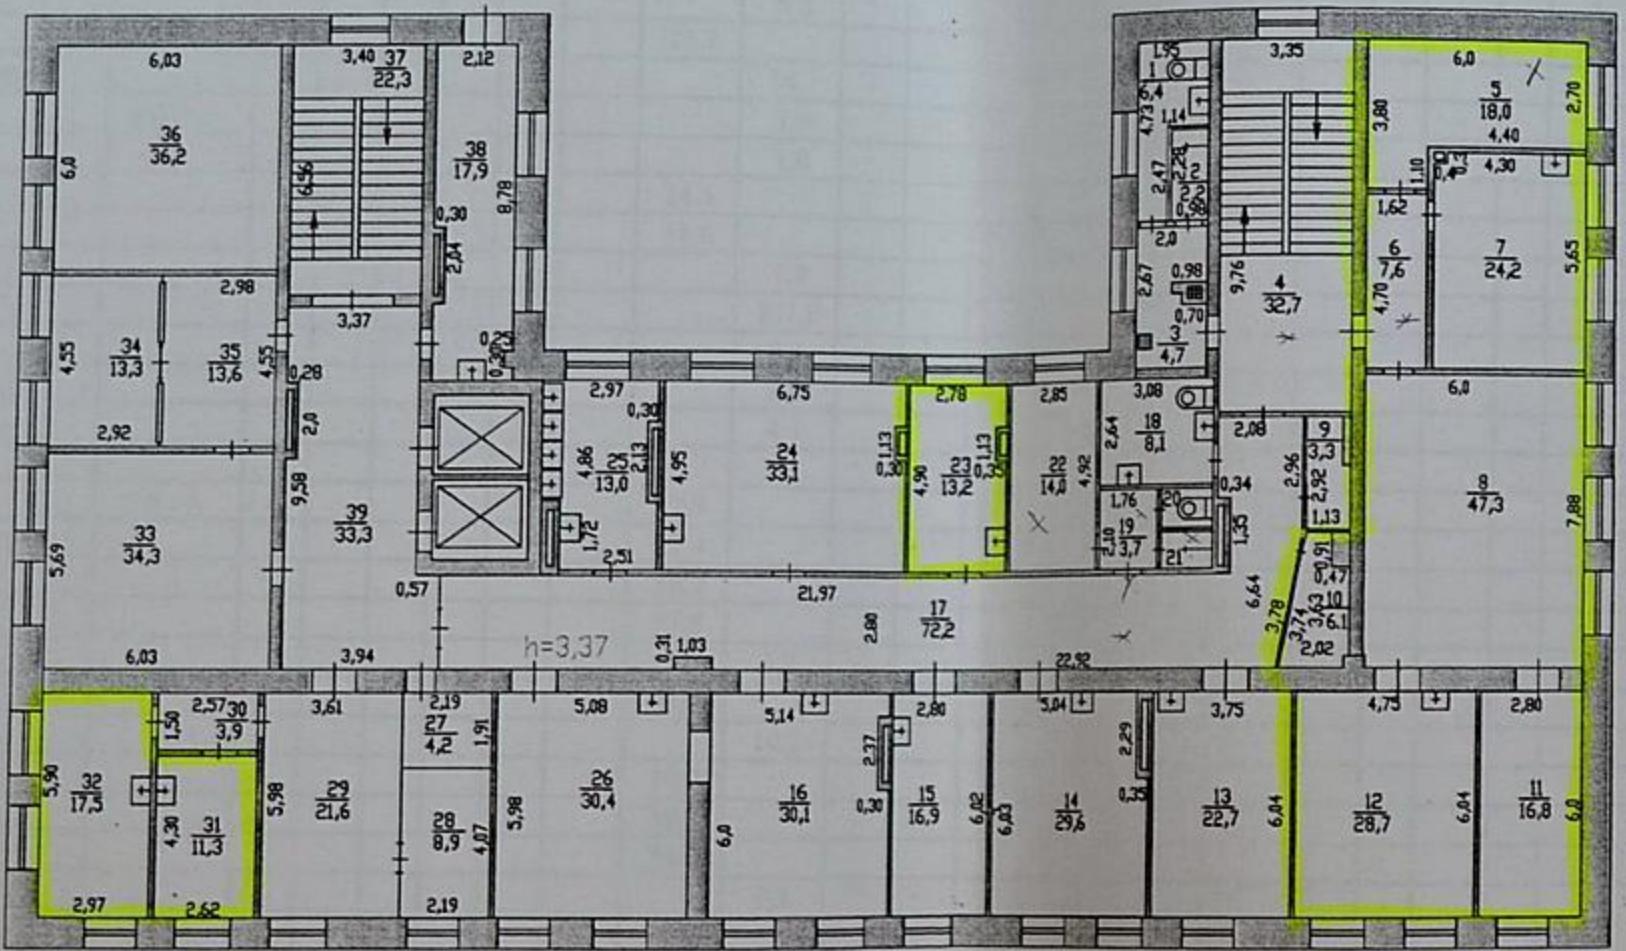

4 ЭТАЖ

	Ивановский филиал ФГУП "Ростехинвентаризация"	Инв.Н 2736
Лист №	Поземочный план строения лит. Б в г. Иванове по ул. Шошина, д.8	Масштаб 1:200
Дата	Должность	Ф.И.О.
25.08.2005	Инженер	Костино А.П.
30.08.2005	Почв. бригадир	Андрющенко Т.Л.

ЭКСПЛИКАЦИЯ


к поэтажному плану строения (на нежилые и жилые со встроенными помещениями)

ЭКСПЛИКАЦИЯ
к поэтажному плану строения (на нежилые и жилые со встроенными помещениями)
Гор. (пос.) Иваново ул. Шошина дом № 8 Инв. № 2736

ЭКСПЛИКАЦИЯ X/0
к поэтажному плану строения (на нежилые и жилые со встроенными помещениями)
Гор. (пос.) Иваново ул.Шошина дом № 8 Инв. № 2736


x/o

X/0
встроенными помещениями
дом № 8 Инв. № 2736

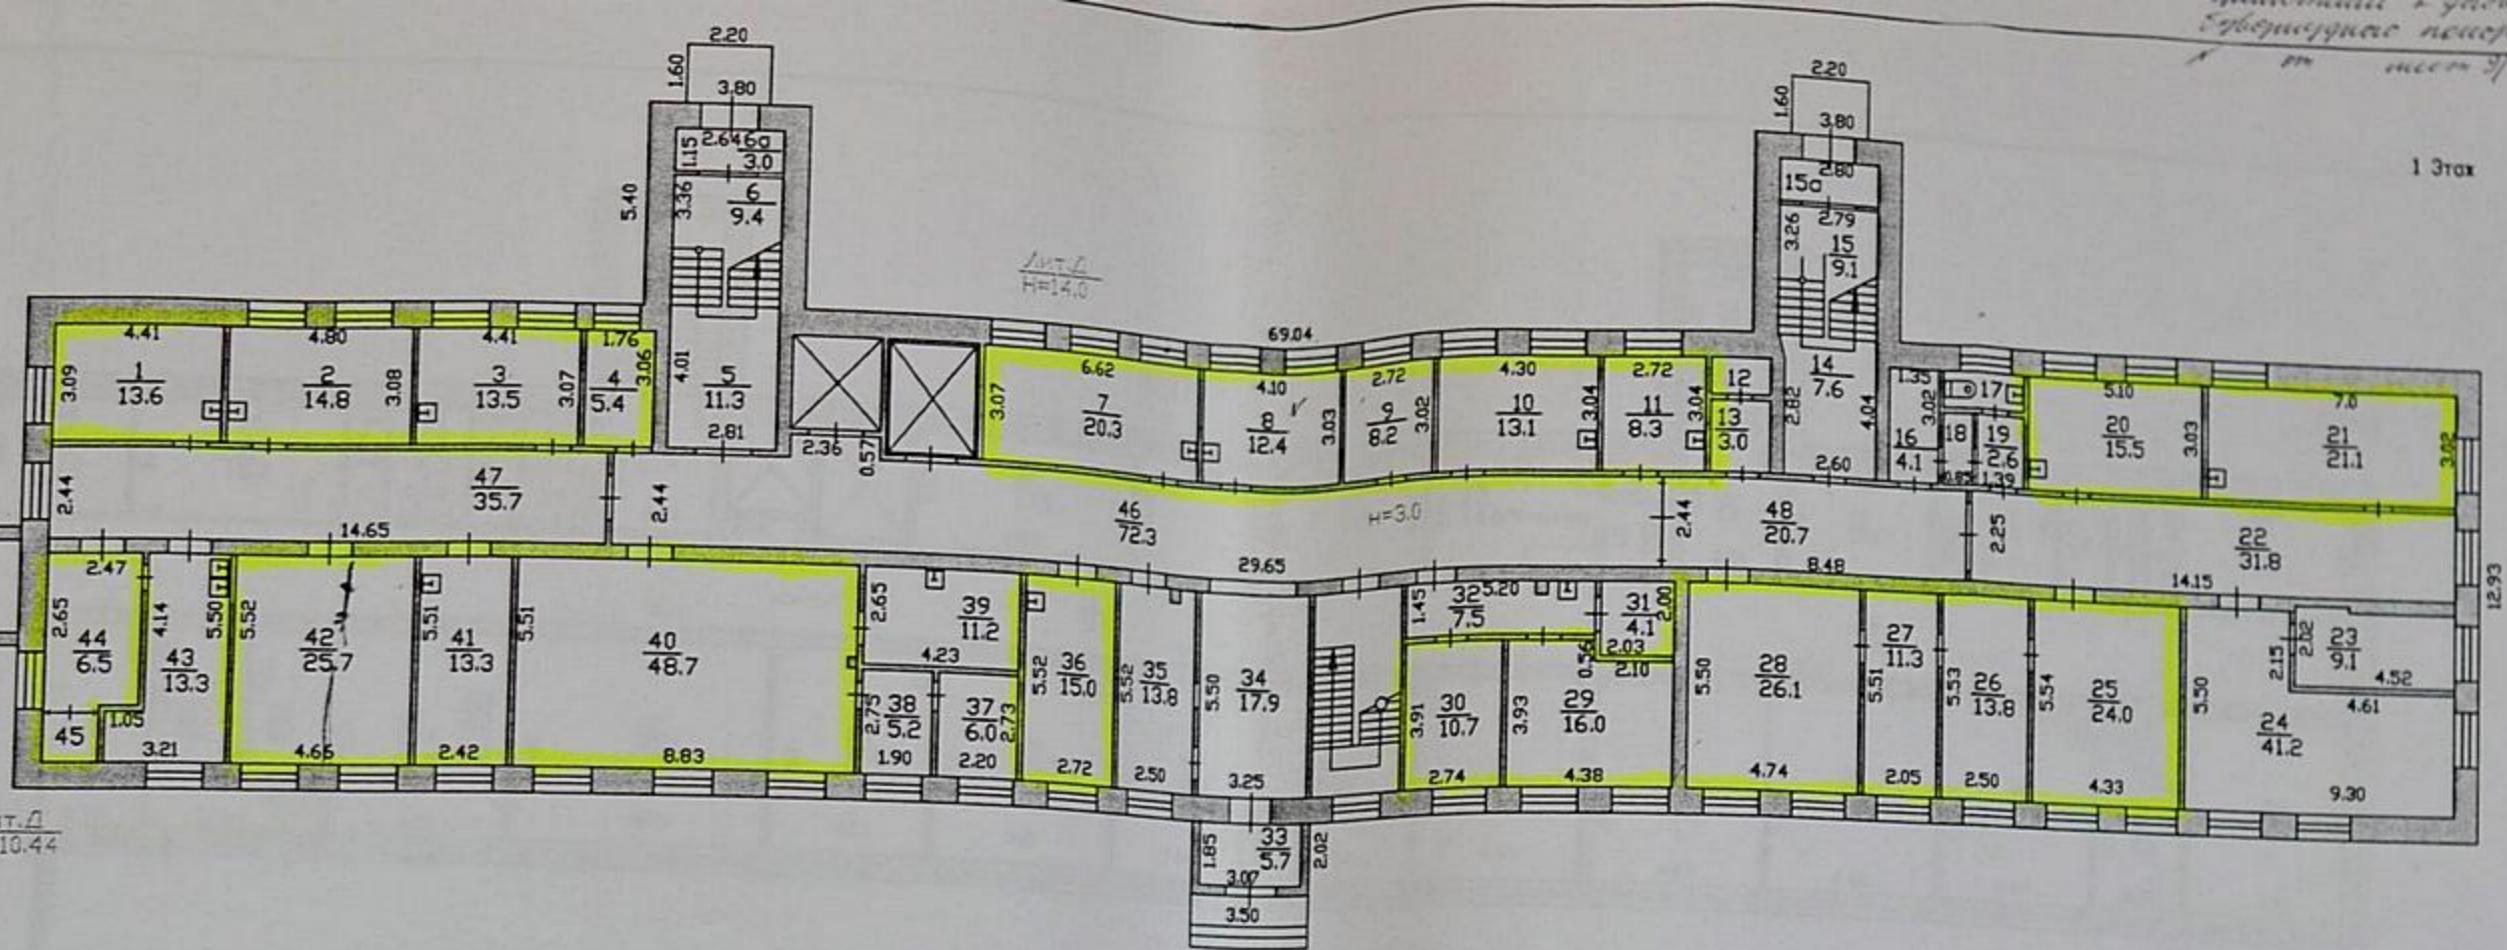


1 Star

Подвал

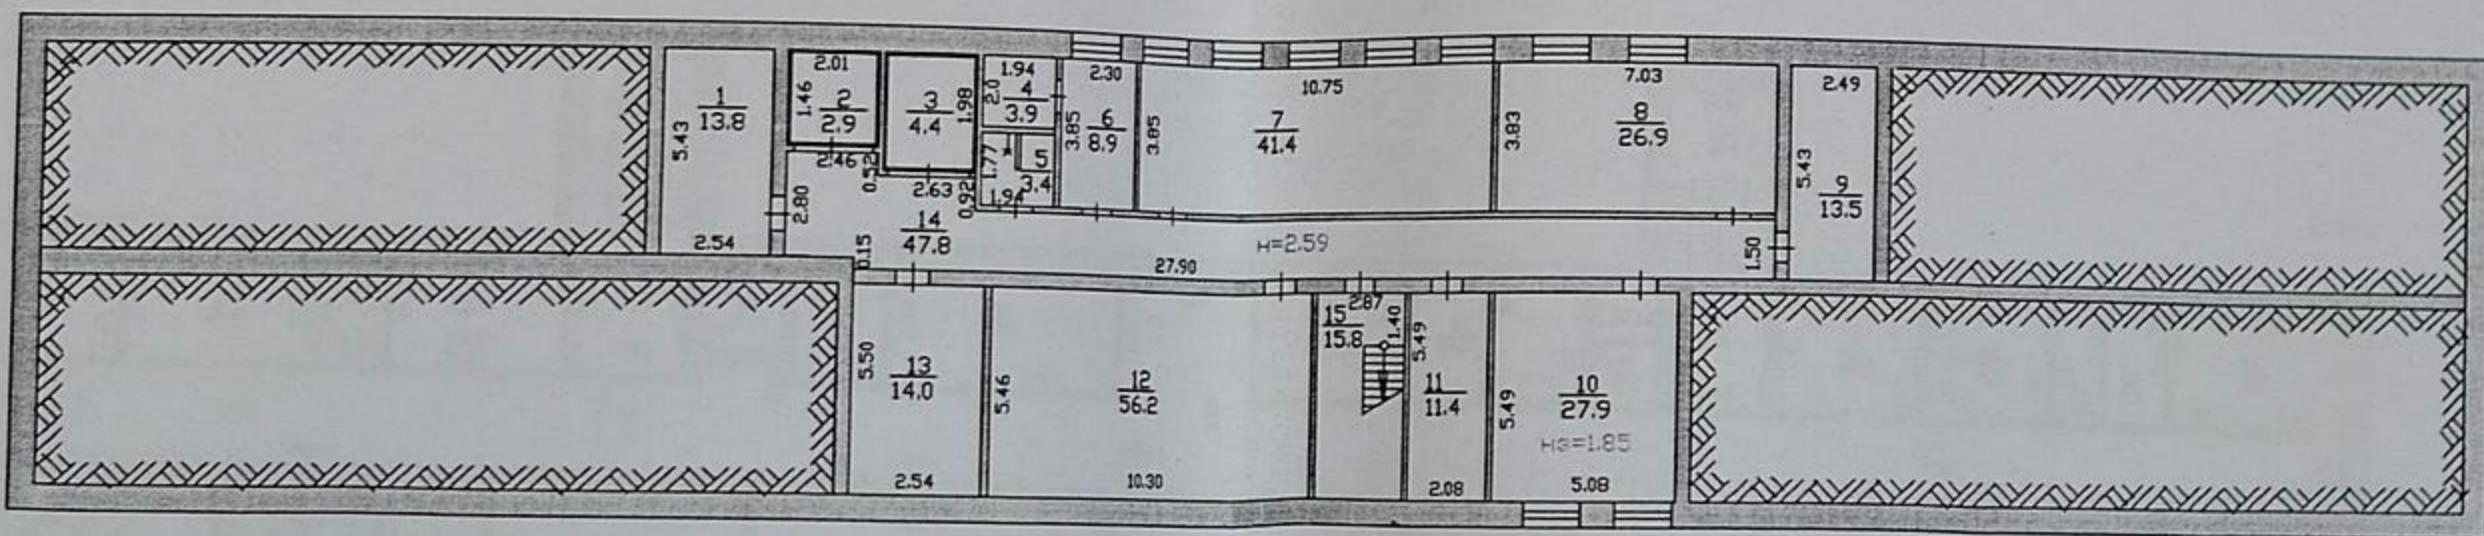

$$\frac{f_{\text{MT}, E_1}}{H=10.44}$$

Госстрой России	ФГУП "Ростехинвентаризация" Ивановский филиал	Инв.№ 2736
Лист № 1	Поземный план строения лит.Д по адресу г.Иваново, ул.Шошина, д.8	Масштаб 1:200
Дата	Должность	ФИО
25.08.05г.	Инженер	Шматова И.Б.
30.08.2005	Рук. группы	Андрусенко Т.Г.

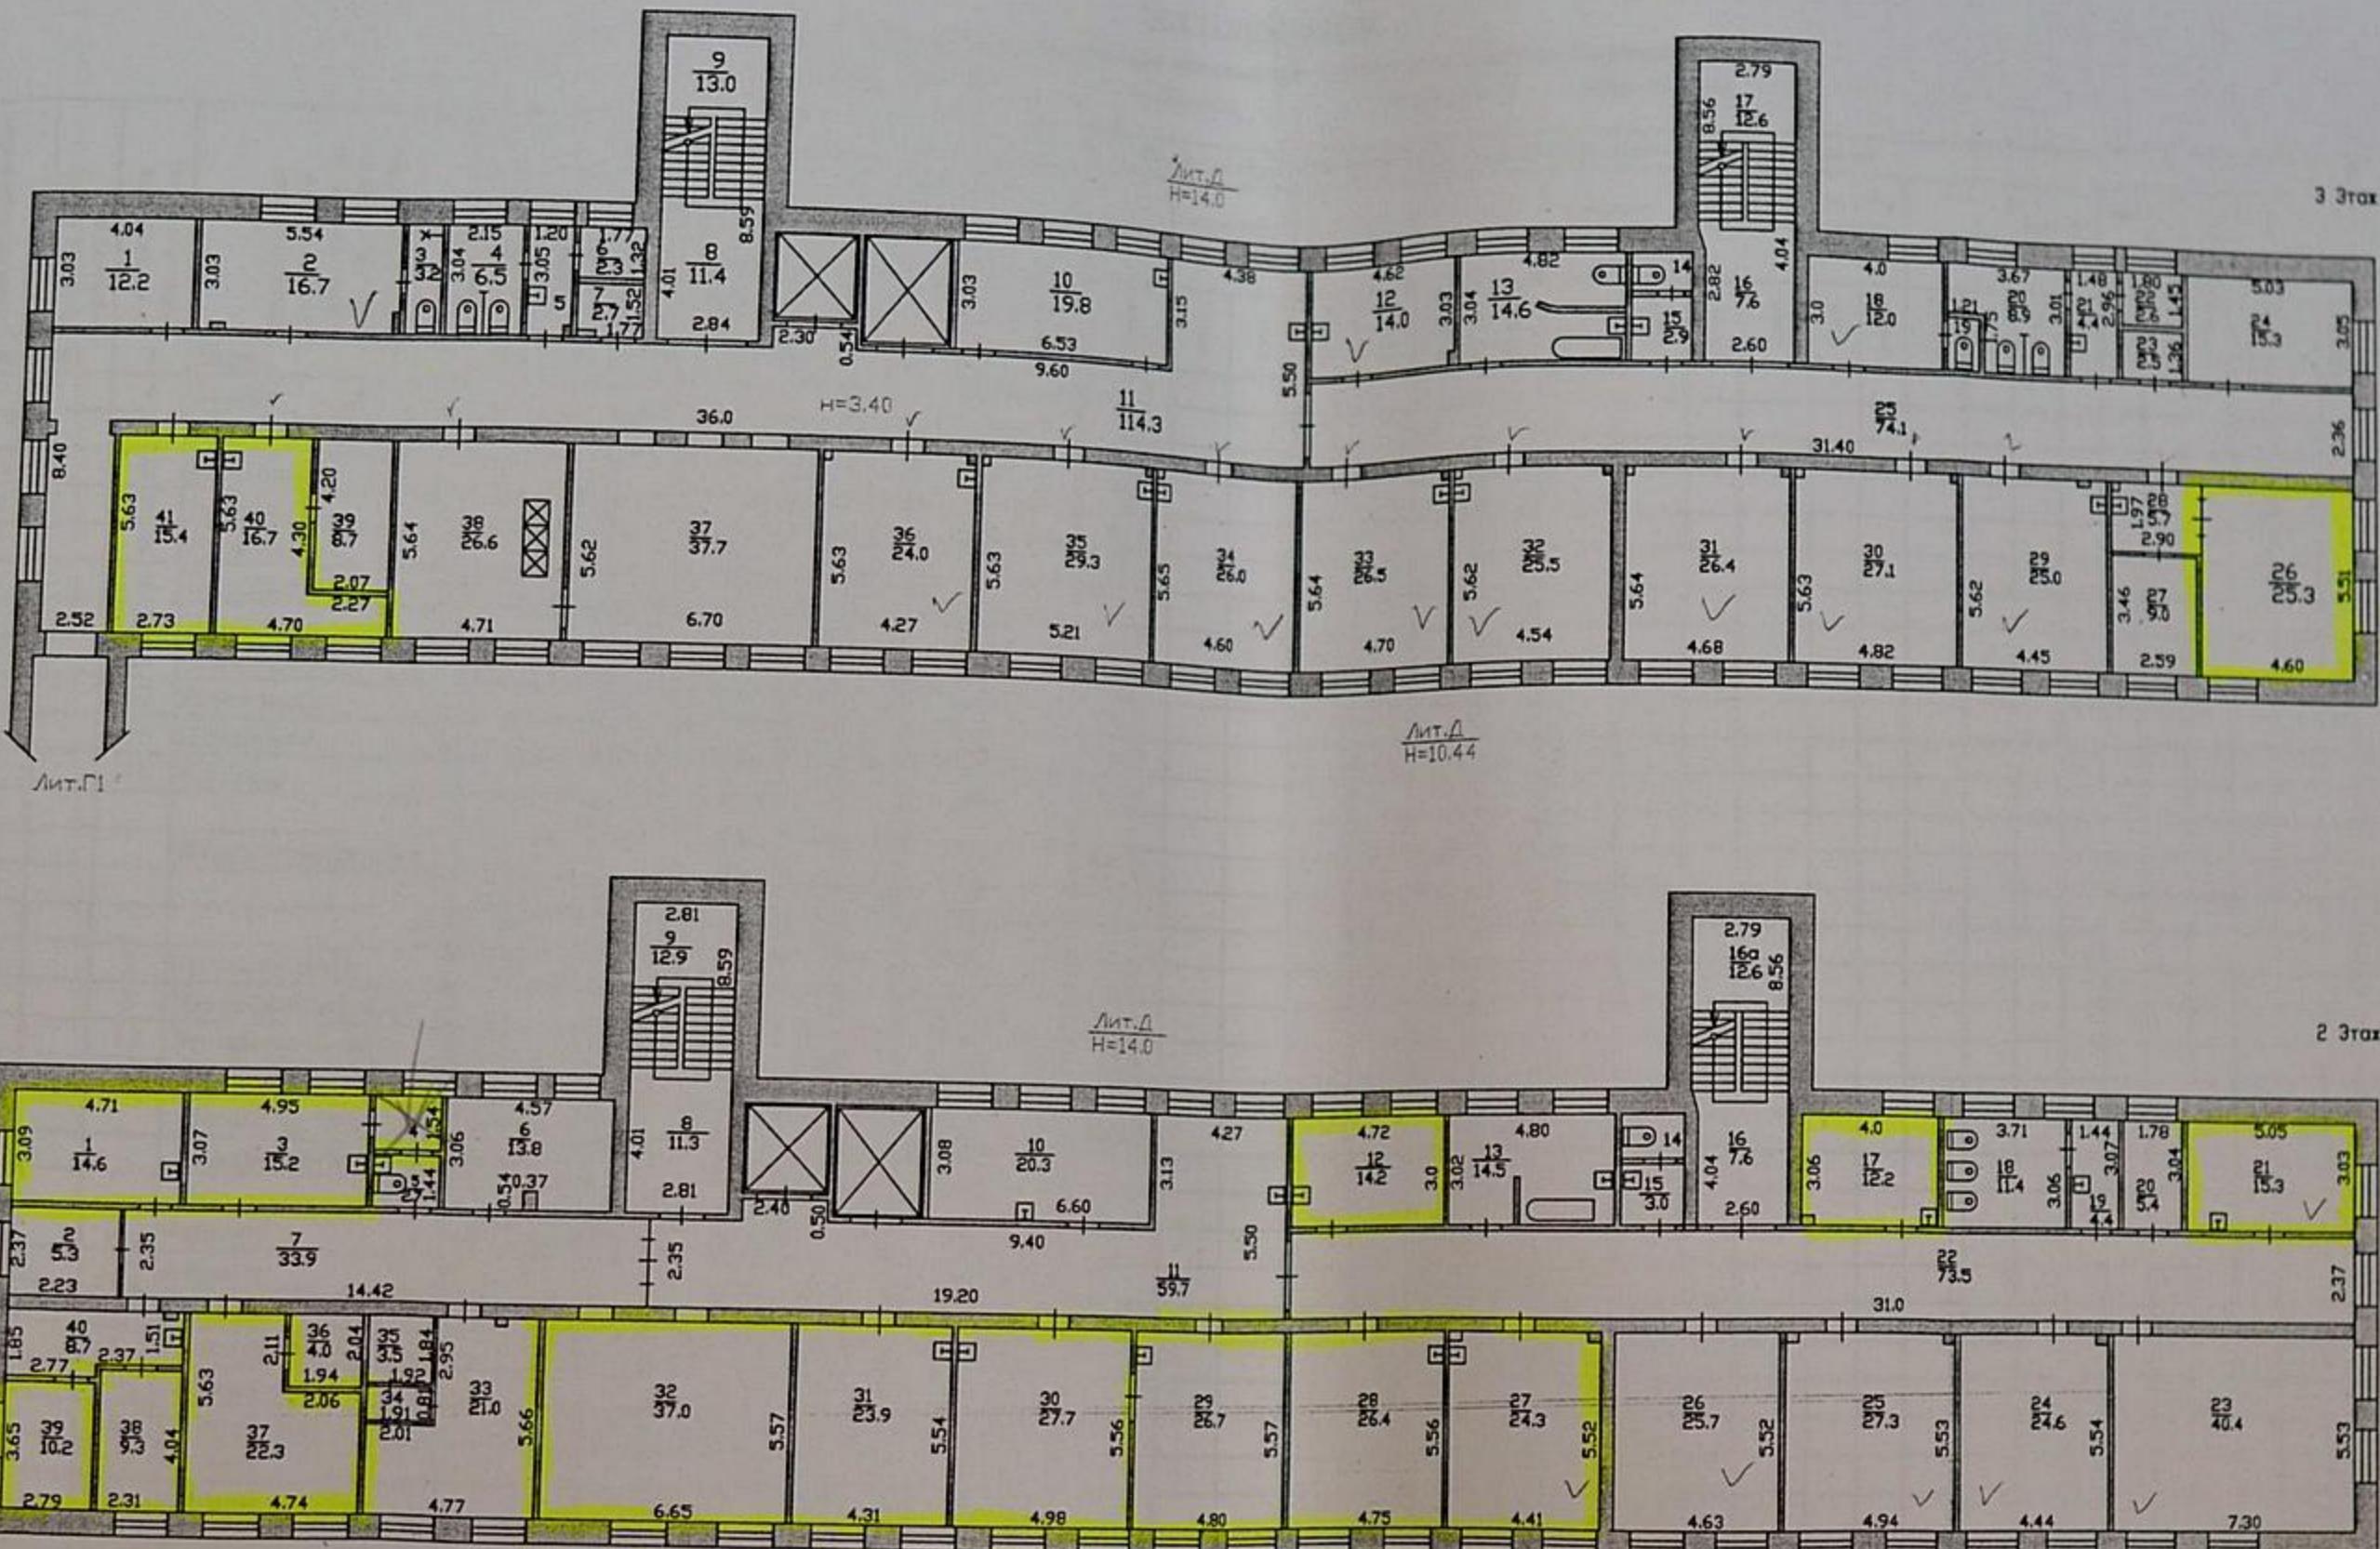

Госстрой России	ФГУП "Ростехинвентаризация" Ивановский филиал	Инв.№ 2736
Лист № 1	План строения лит.Д по адресу: г.Иваново, ул.Шошина, д.8	Масштаб 1:200
Дата	Должность	Ф.И.О.
25.08.05г.	Инженер	Шмотова И.Б.

ЭКСПЛИКАЦИЯ
к поэтажному плану строения (на нежилые и жилые со встроенным помещениями)
Гор. (пос.) Иваново ул. Шошина дом № 8 Инв. № 2736

ЭКСПЛИКАЦИЯ
к поэтажному плану строения (на нежилые и жилые со встроеннымными помещениями)
Гор. (пос.) Иваново ул. Шошина
дом № 8 Изв. № 2736

Дата записи и литера по плану	Этажи (начиная и конч. мезонин.)	№ помеш. (кварт. торгового и т.д.)	Назначен. частей помеш.: жил. ком. кабинет. помещен. кл. комн., больн. палата, кухня, коридор и т.д.)	формула подсчета площади по внутреннему обмеру	Площадь по внутреннему обмеру в кв.м., в том числе предназначенная под помещения																										
					жилые		торговые		пром (произв.) предпр.		леч.-сан. учрежд.		предприят. быт. обслуж.		гаражей		канцелярс.		предприят. общ. питания		школьные		уч.-науч. учреждения		складские		кул.-пр. учрежд.		теат. и др. зр. пред.		твор. мас. худож. и скульп.
основ.	вспом.	основ.	вспом.	основ.	вспом.	основ.	вспом.	основ.	вспом.	основ.	вспом.	основ.	вспом.	основ.	вспом.	основ.	вспом.	основ.	вспом.	основ.	вспом.	основ.	вспом.	основ.	вспом.	основ.	вспом.	основ.	вспом.	основ.	вспом.
19	Коридор																														
20	Кабинет																														
21	Кабинет																														
22	Коридор																														
23	Моечная																														
24	Расфасовочная																														
25	Кабинет																														
26	Кабинет																														
27	Моечная																														
28	Лаборатория																														
29	Кабинет																														
30	Кабинет																														
31	Подсобное																														
32	Коридор																														
33	Тамбур																														
34	Холл																														
35	Гардероб																														
36	Кабинет																														
37	Комната отдыха																														
38	Пультовая																														
39	Проявительская																														
40	Рентгенкабинет																														
41	Кабинет																														
42	Кабинет																														
43	Перевязочная																														
44	Кабинет																														
45	Подсобное																														
46	Коридор																														
47	Коридор																														
48	Коридор																														
5	Холл																														
14	Холл																														
Итого по 1 этажу:																															
6	Лестничная клетка																														
6а	Тамбур																														

Итого (по кварт. этажу, строению)

Высота помещений по внутр. обмеру

688,9

ЭКСПЛИКАЦИЯ
к поэтажному плану строения (на нежилые и жилые со встроеннымными помещениями)
 Гор. (пос.) Иваново
 ул. Шошина

дом № 8 Инв. № 2736

Дата записи и литера по плану	Этажи (начиняя и конч. месонин.)	№ пометн. (кварт. торгового и т.д.)	№ по плану стр-я (комн., кух. и т.д.)	Назначен. частей пометн.: жил. ком. кинцел. помещен. кл. комн., больн. палата, кухня, коридор и т.д.	Формула подсчёта площади по внутреннему обмеру	Площадь по внутреннему обмеру в кв.м., в том числе предназначенная под помещения																													
						жилые		торговые		пром (произв.) предпр.		леч.-сан. учрежд.		предприят. быт. обслуж.		гаражей		канцелярс.		предприят. общ. питания		школьные		уч.-науч. учреждения		складские		кул.-пр. учрежд.		теат. и др. зр. пред.		твор. мас. худож. и скульпт.		прочие	
основ.	вспом.	основ.	вспом.	основ.	вспом.	основ.	вспом.	основ.	вспом.	основ.	вспом.	основ.	вспом.	основ.	вспом.	основ.	вспом.	основ.	вспом.	основ.	вспом.	основ.	вспом.	основ.	вспом.	основ.	вспом.	основ.	вспом.						
15	Лестничная клетка	15	Лестничная клетка	Назначен. частей пометн.: жил. ком. кинцел. помещен. кл. комн., больн. палата, кухня, коридор и т.д.		105																													
15a	Тамбур	15a	Тамбур																																
Итого по 1 этажу с лестничными клетками и тамбуром																																			
D	2	1	Кабинет	1	Санитария																														
		2	Кабинет	2	Задущий																														
		3	Кабинет	3	Учебр зборови.																														
		4	Туалет	4																															
		5	Туалет	5	Задущий.																														
		6	Подсобное	6																															
		7	Коридор	7																															
		8	Холл	8	сан. з/о.																														
		10	Процедурная	10																															
		11	Коридор	11	сан. з/о.																														
		12	Кабинет	12																															
		13	Санитарная комната	13																															
		14	Туалет	14																															
		15	Туалет	15																															
		16	Холл	16																															
		17	Кабинет	17																															
		18	Туалет	18																															
		19	Туалет	19																															
		20	Подсобное	20																															
		21	Кабинет	21																															
		22	Коридор	22																															
		23	Палата	23																															
		24	Палата	24																															
		25	Палата	25																															
		26	палата	26																															
		27	Кабинет	27																															
		28	Кабинет	28																															
		29	Кабинет	29																															
		30	Кабинет	30																															
		31	Кабинет	31																															

Итого (по квартир. этажу, строению)

Высота помещения по внутр. обмеру

ЭКСПЛИКАЦИЯ
к поэтажному плану строения (на нежилые и жилые со встроеннымными помещениями)
Гор. (пос.) Иваново ул. Шошина дом № 8 Изв. № 2736

Номер	Наименование помещения	Формула подсчета площади по внутреннему обмеру	Площадь по внутреннему обмеру в кв.м., в том числе предназначенная под помещения																											
			жилые		торговые		промышл. производств.		леч.-сан. учрежд.		предприят. быт. обслуж.		гаражей		канцелярс.		предприят. общ. питания		школьные		уч.-науч. учреждения		складские		кул.-пр. учрежд.		театр. и др. зд. пред.		твор. худож. и скульпт.	
Основ.	Вспом.	Основ.	Вспом.	Основ.	Вспом.	Основ.	Вспом.	Основ.	Вспом.	Основ.	Вспом.	Основ.	Вспом.	Основ.	Вспом.	Основ.	Вспом.	Основ.	Вспом.	Основ.	Вспом.	Основ.	Вспом.	Основ.	Вспом.	Основ.	Вспом.	Основ.	Вспом.	
1	Этажи (начиная с 1-го, мезонин.)	№ по плану стр-я (комн., кух. и т.д.)	Назначение частей помещ.: жил. ком., канцел. помещени, кл. комн., балконы, палата, кухня, коридор и т.д.																											
32	Регистратура	32	Число этажей: 3																											
33	Аптека	33	сан.?																											
34	Коридор	34	Этажи: 1, 2, 3																											
35	Подсобное	35																												
36	Подсобное	36																												
37	Кабинет	37																												
38	Кабинет	38																												
39	Кабинет	39																												
40	Коридор	40																												
Итого по 2 этажу:				21,0	5,2			422,9	258,7																					707,8
9	Лестничная клетка	9	Лестничная клетка																											
16а	Лестничная клетка	16а	сан. лестн.																											
Итого по 2 этажу с лестничными клетками				21,0	5,2			422,9	284,2																				733,3	
D	3	1	Палата																											
	2	Палата																												
	3	Туалет																												
	4	Туалет																												
	5	Туалет																												
	6	Подсобное																												
	7	Подсобное																												
	8	Холл																												
	10	Палата																												
	11	Коридор																												
	12	Палата																												
	13	Санитарная комната																												
	14	Туалет																												
	15	Туалет																												
	16	Холл																												
	18	Палата																												
	19	Туалет																												

Итого (по этажу, строению)


Высота помещения по внутр. обмеру

ЭКСПЛИКАЦИЯ
к поэтажному плану строения (на нежилые и жилые со встроенными помещениями)
Гор. (пос.) Иваново ул. Шошина дом № 8 Инв. № 2736

ЭКСПЛИКАЦИЯ
к поэтажному плану строения (на нежилые и жилые со встроенными помещениями)
Гор. (пос.) Иваново ул.Шошина дом № 8 Инв. № 2736


Дата заполнения и личность по грави		Улица		дом № 8 ГИБД № 2750		Площадь по внутреннему обмеру в кв.м., в том числе предназначенная под помещения																			Итого (по кварт. этажу, строению)		Высота помещения по внутр. обмеру																
Этажи (матинная и комн. мезонин)						жилые		торговые		промышл. (произв.) предпр.		леч.-сан. учрежд.		предприят. быт. обслуж.		гаражей		канцелярс.		предприят. общ. питания		школьные		уч.-науч. учреждения		складские		кул.-пр. учрежд.		теат. и др. зр. пред.		твор. мас. худож. и скульпт.		прочие		Итого (по кварт. этажу, строению)		Высота помещения по внутр. обмеру					
№ помеп. (кварт. торгового и т.д.)						основ.	вспом.					основ.	вспом.							основ.	вспом.					основ.	вспом.	основ.	вспом.	основ.	вспом.	основ.	вспом.	основ.	вспом.	основ.	вспом.	основ.	вспом.	основ.	вспом.	Итого (по кварт. этажу, строению)	Высота помещения по внутр. обмеру
		Назначен. частей помеп.: жил. ком. кантел. помещен. кп. комн., больн. палата, кухня, коридор и т.д.		формула подсчёта площади по внутреннему обмеру			жилые	торговые	промышл. (произв.) предпр.		леч.-сан. учрежд.		предприят. быт. обслуж.		гаражей		канцелярс.		предприят. общ. питания		школьные		уч.-науч. учреждения		складские		кул.-пр. учрежд.		теат. и др. зр. пред.		твор. мас. худож. и скульпт.		прочие		Итого (по кварт. этажу, строению)		Высота помещения по внутр. обмеру						
4	Лестничная клетка						основ.	вспом.																											Итого (по кварт. этажу, строению)		Высота помещения по внутр. обмеру						
5	Лестничная клетка										19,4																										Итого (по кварт. этажу, строению)		Высота помещения по внутр. обмеру				
Итого по техэтажу с лестничными клетками										212,6																								212,6		2554,3							
Всего по зданию:						21,0		5,2		1206,1		1322,0																								2690,2							
Итого по зданию с лестничными клетками и тамбурами						21,0		5,2		1206,1		1457,9																								2690,2							

Подвал

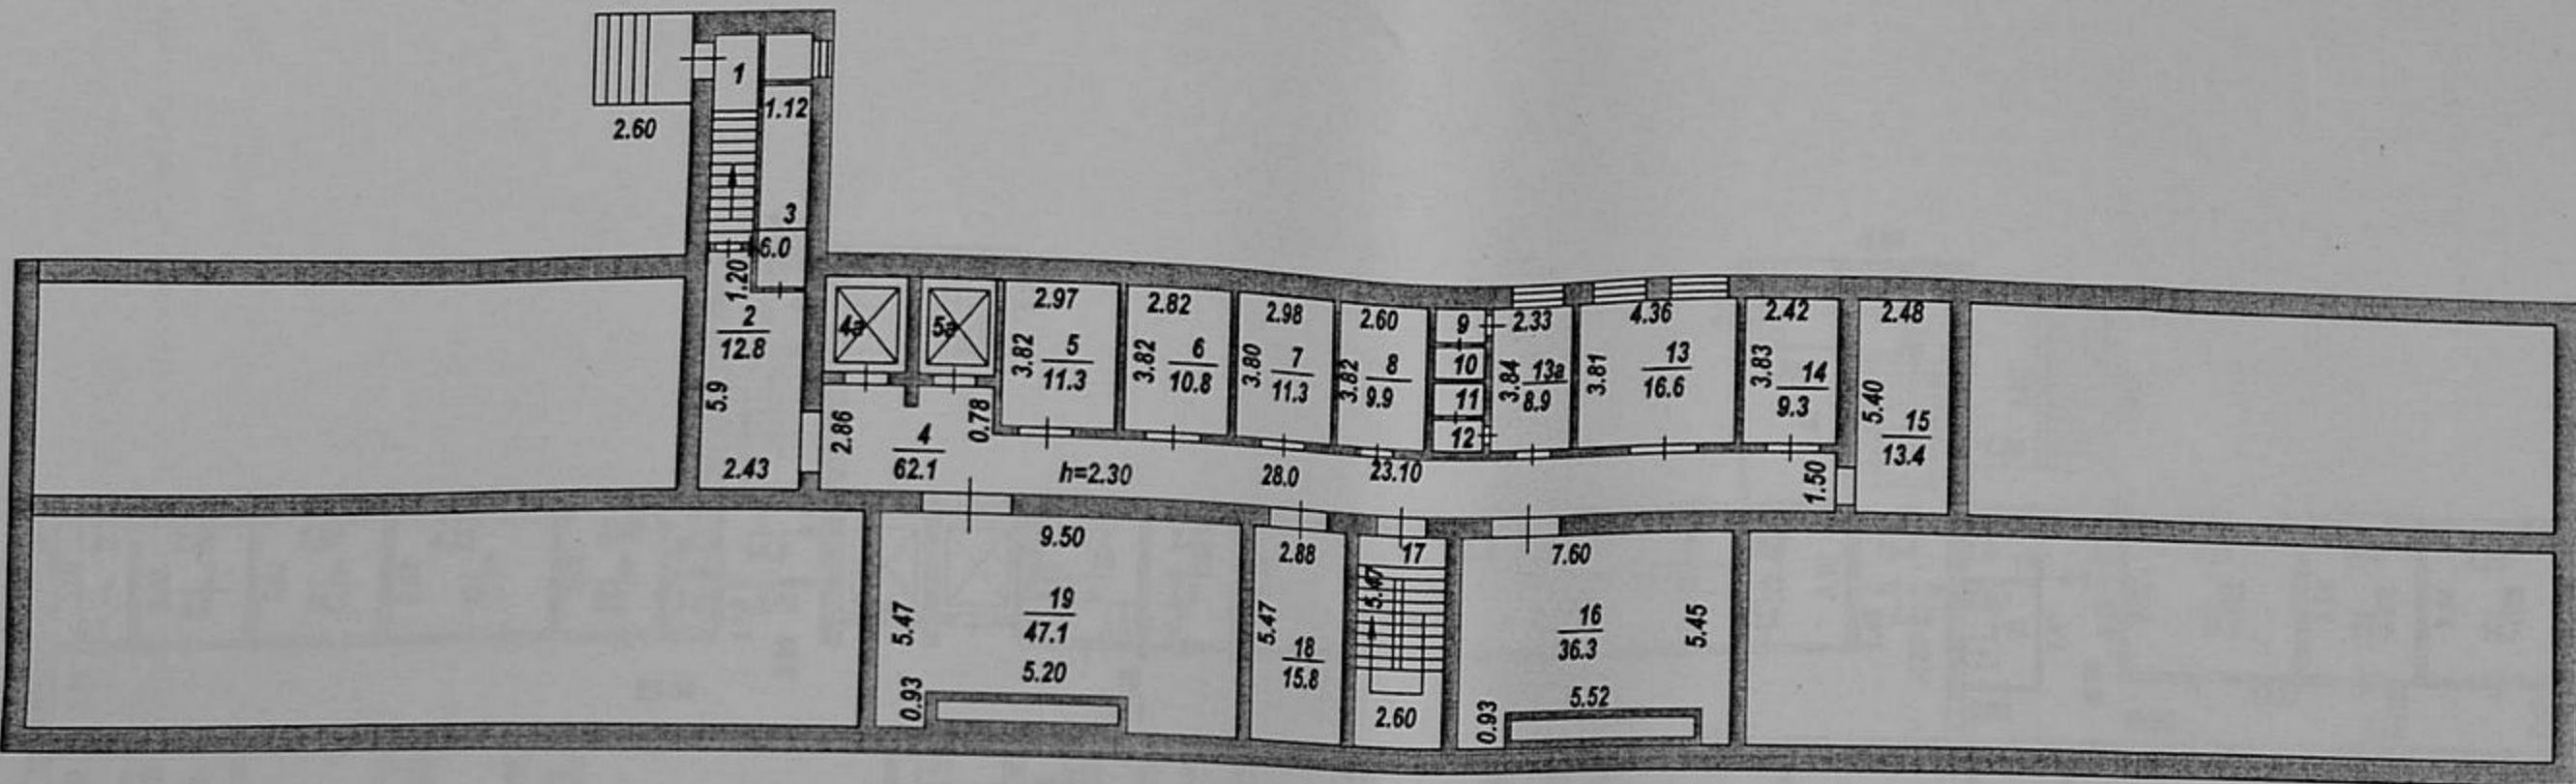


	Ивановский филиал ФГУП "Ростехинвентаризация" Лит.В	Пор. № 2736
Лист № 1	План строения по ул. Шошина, д.8 г. Иваново	Масштаб 1 : 200
Дата	Исполнитель	Ф.И.О.
25.08.2005г.	Ст. техник	Китова Т.П.
30.08.2005г.	Руководитель гр.	Андрусенко Т.Г.


1 этаж

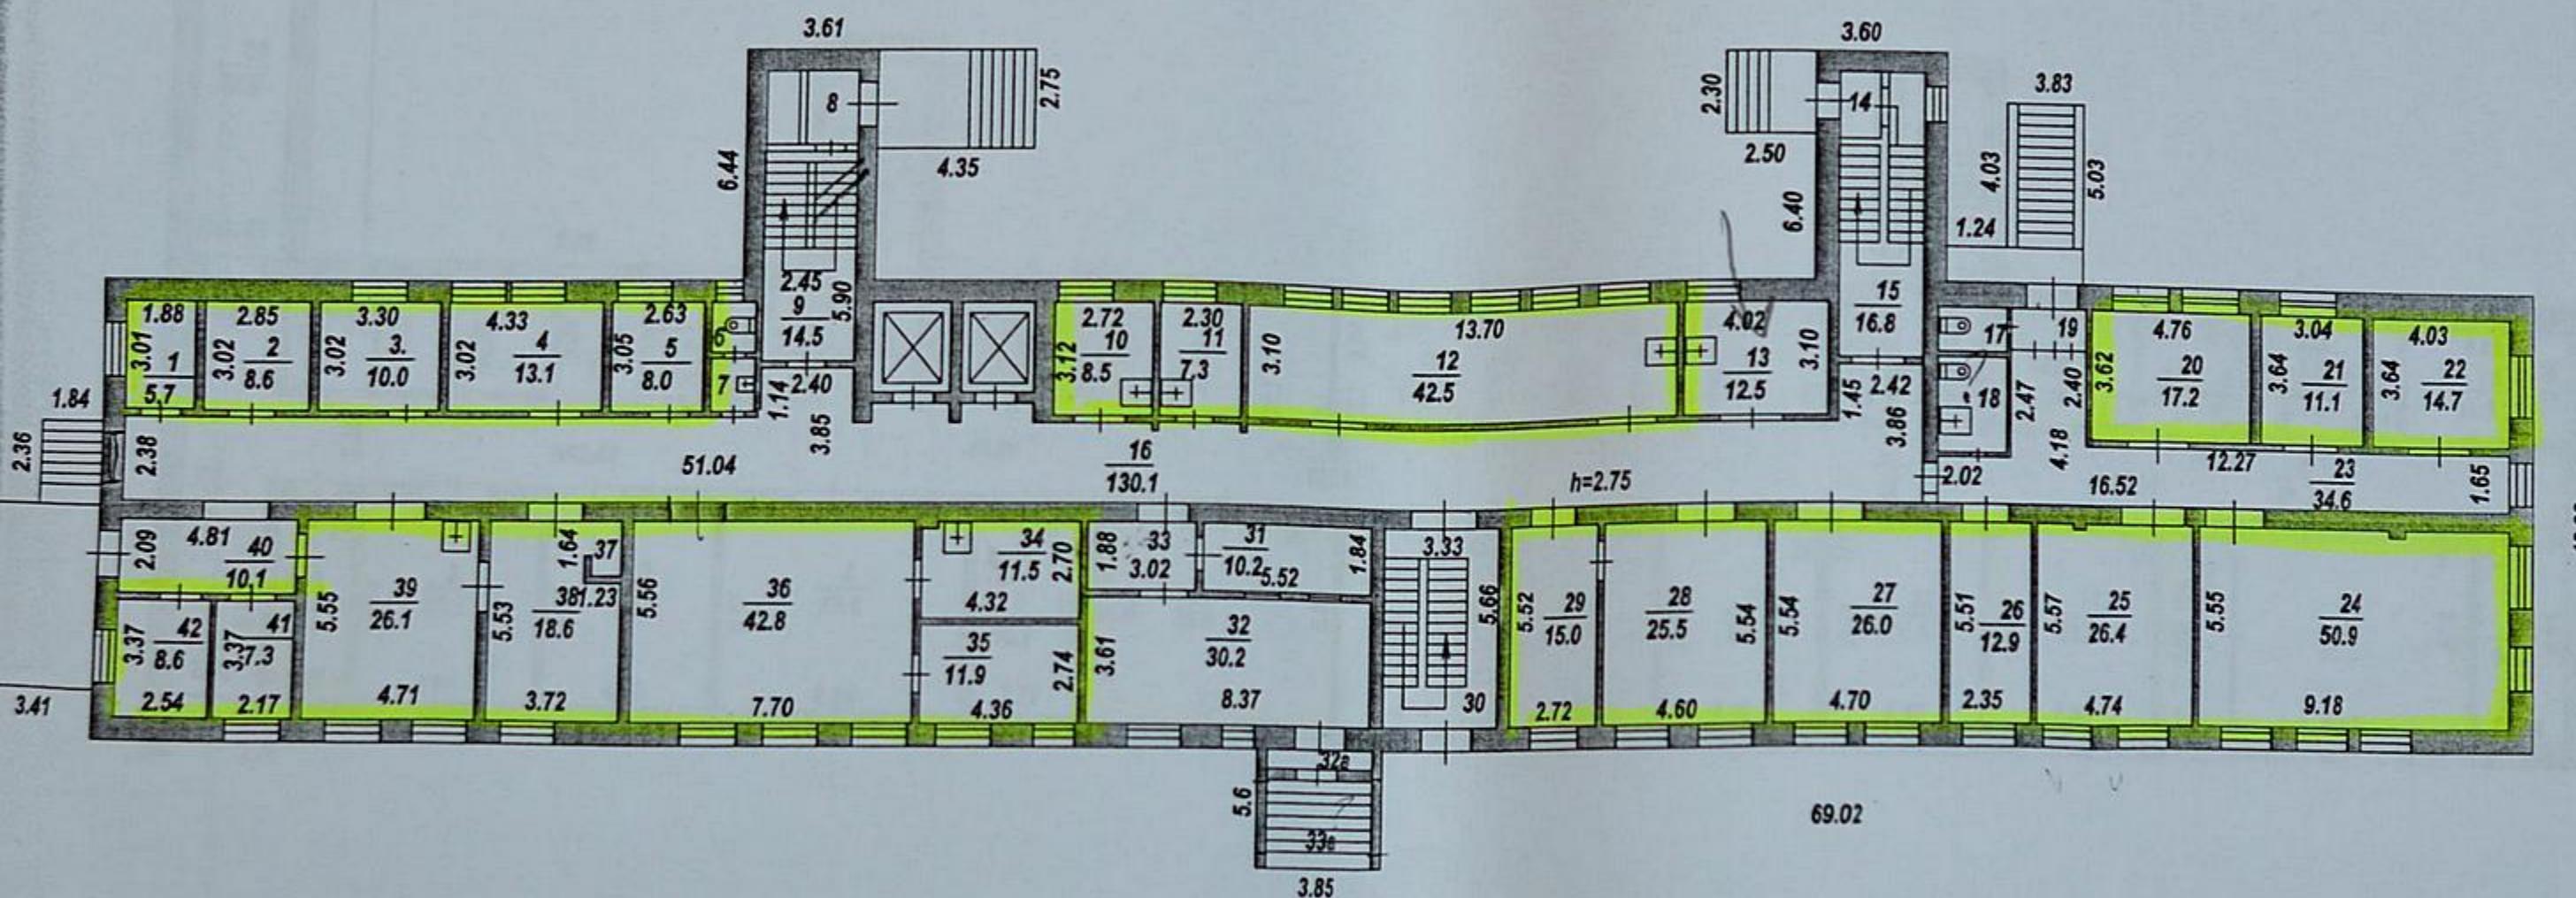


	Ивановский филиал ФГУП "Ростехинвентаризация" Лит.В	Пор. № 2736	
Лист № 1	План строения по ул. Шоссина, д.8 г. Иваново	Масштаб 1:200	
Дата	Исполнитель	Ф.И.О.	Подпись
25.08.2005г.	Ст. техник	Китова Т.П.	<i>Рисунок</i>
30.08.2005г.	Руководитель ар.	Андрющенко Т.Г.	<i>С.А.Андрющенко</i>

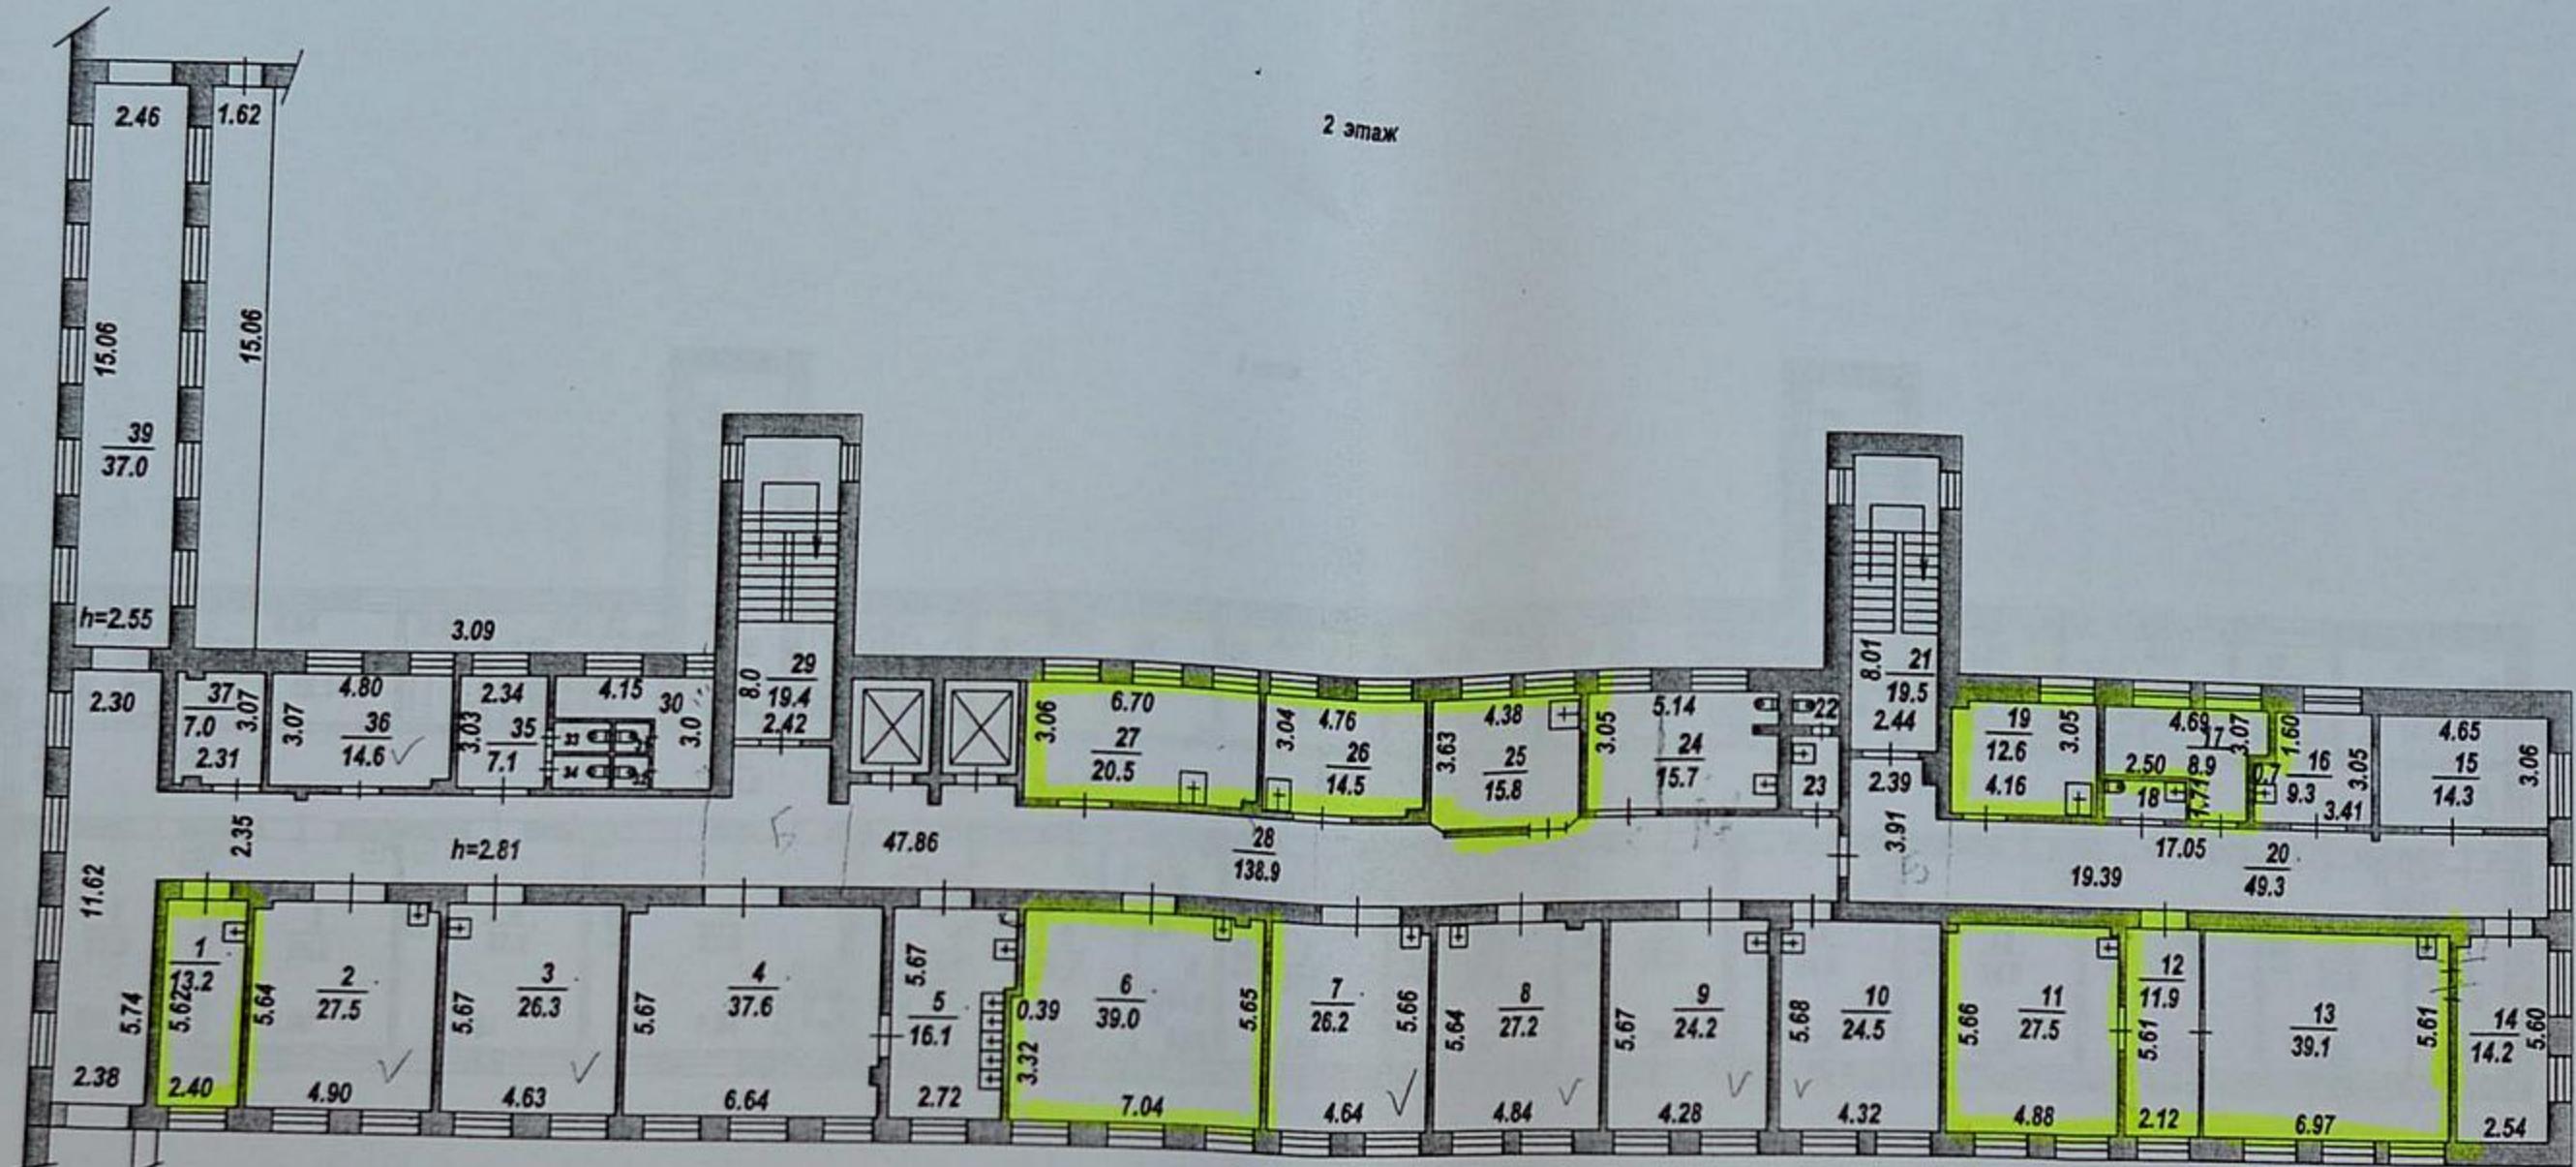

	Иваноеский филиал ФГУП "Ростехинвентаризация"	Пор. № 2735
Лист № 1	Поземельный план строения по ул. Шошина, д.8 Лит.В г. Иваново	Масштаб 1 : 200
Дата	Исполнитель	Ф.И.О.
25.08.2005г.	Ст. техник	Китова Т.П.
<i>3008</i>	Руководитель	Андрусенко Т.Г.

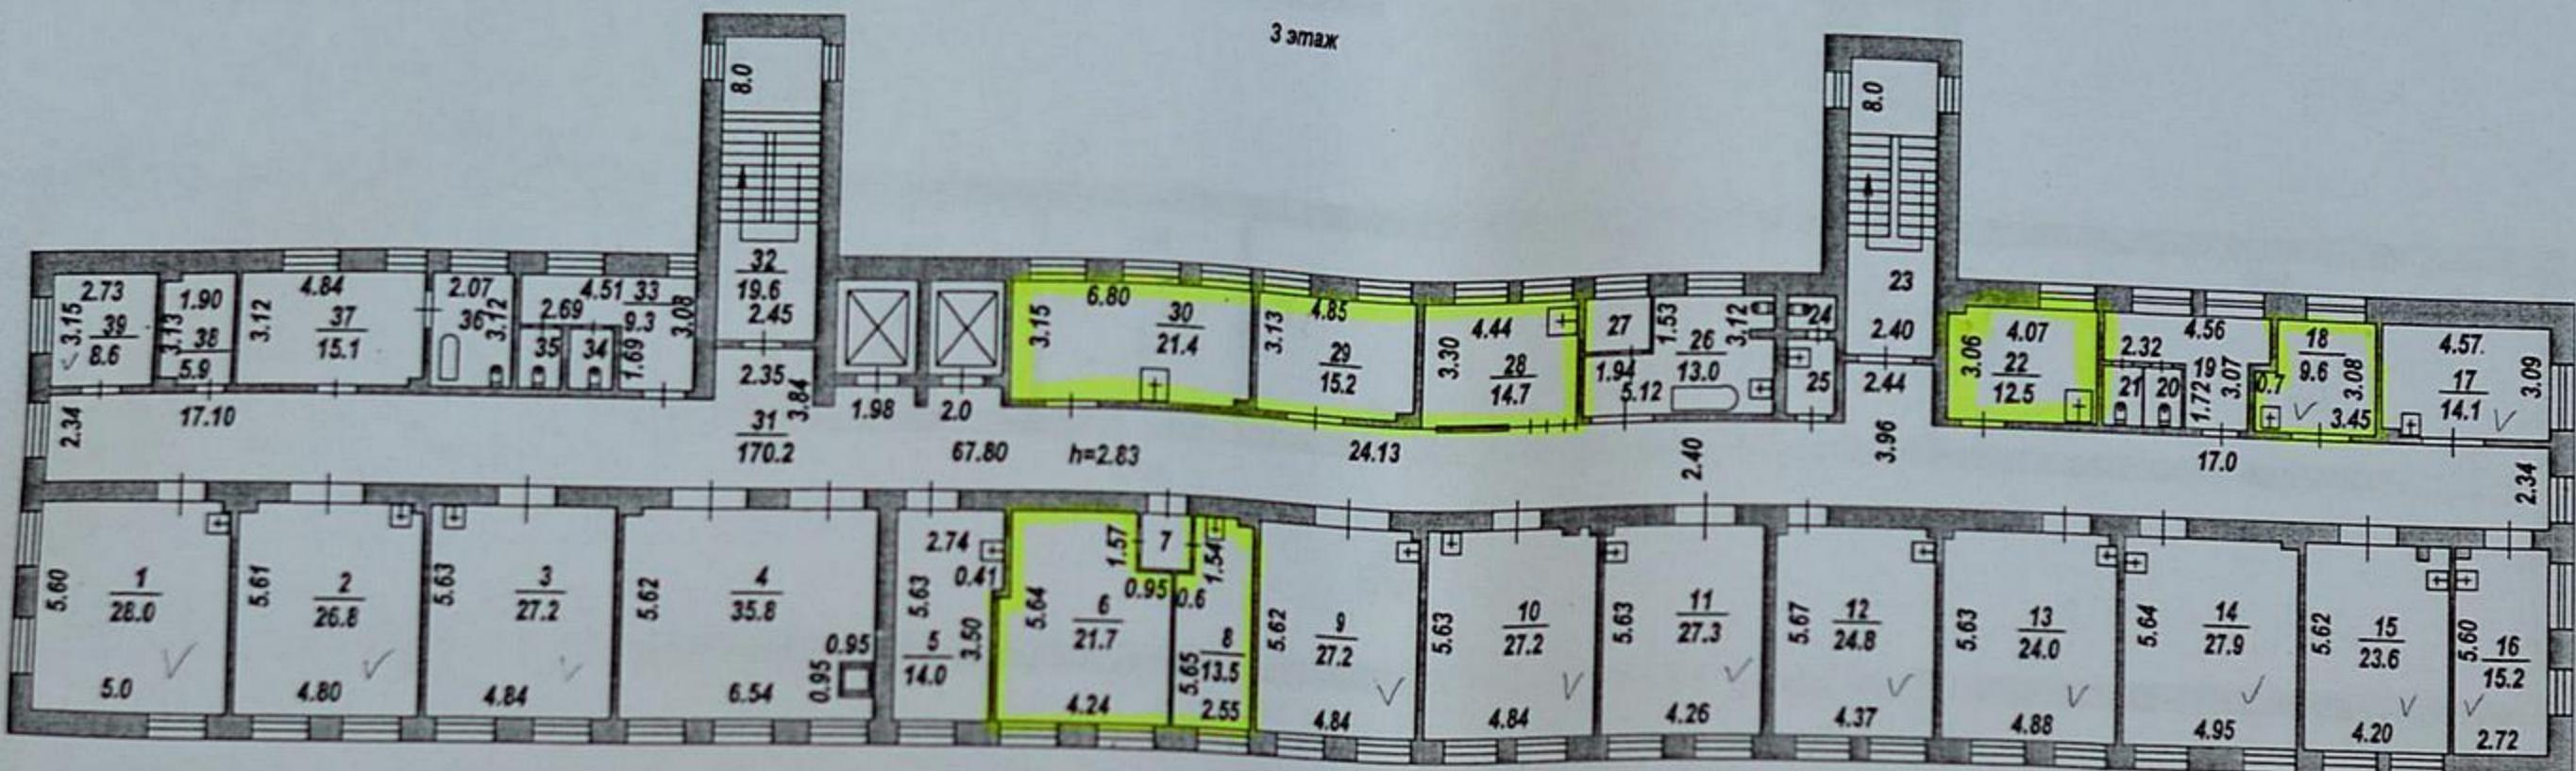

	Иваноевский филиал ФГУП "Ростехинженеризаций"	Пор. № 2736
Лист № 1	Поземельный план строения по ул. Шошина, д.8 г. Иваново	Масштаб 1 : 200
Дата	Исполнитель	Ф.И.О.
25.08.2005г.	Ст. техник	Китова Т.П.
3008	Руководитель, пр.	Андрусенок Т.Г.

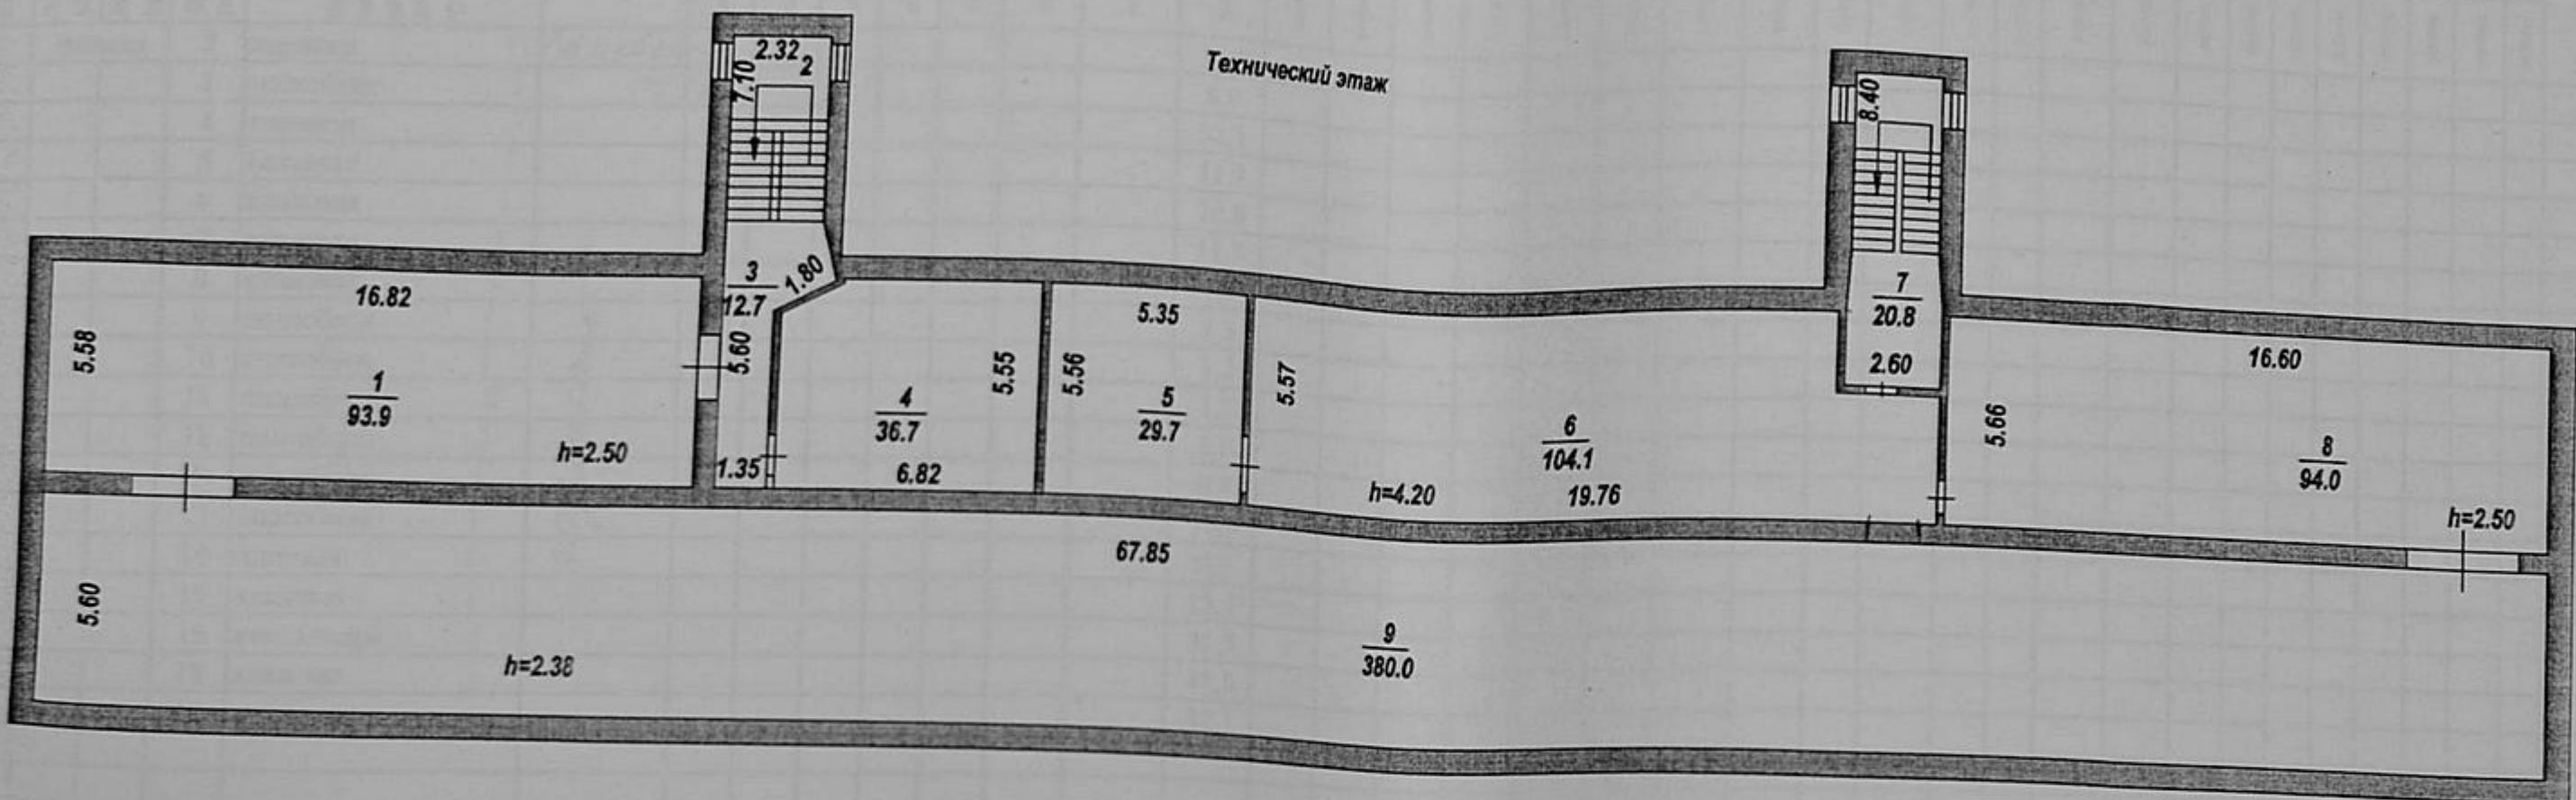

	Ивановский филиал ФГУП "Ростехинвентаризация" Лит.В	Пор. № 2736
Лист № 1	Плануваний план строения по ул. Шошина, д.8 г. Иваново	Масштаб 1:200
Дата	Исполнитель	Ф.И.О.
25.08.2005г.	Стройтехник	Кимова Т.П.

6	туалет		2,4	✓
7	умывальник	АХЧ	2,4	✓
8	тамбур		3,0	/
10	кабинет	Физио.	8,5	
11	кабинет		7,3	
12	кабинет		42,5	
13	кабинет		12,5	
14	тамбур	АХЧ	2,2	/
16	коридор	санитар. г/о.	130,1	✓
17	туалет		2,4	✓
18	туалет		4,1	/
19	тамбур		2,6	✓
20	кабинет		17,2	
21	кабинет		11,1	
22	кабинет		14,7	
23	коридор		34,6	/
24	конференц-зал	АХЧ	50,9	
25	кабинет		26,4	
26	кабинет		12,9	
27	кабинет		26,0	
28	кабинет	Физио.	25,5	
29	кабинет		15,0	
31	раздевалка		10,2	✓
32	vestibule		30,2	✓
32a	тамбур	коридор.	3,9	✓
33	коридор		5,7	✓
34	кабинет		11,5	
35	кабинет		11,9	
36	кабинет	лестн.	42,8	
37	подсобное		1,6	✓
38	кабинет	б/у	18,6	
39	кабинет		26,1	
40	коридор	847-8	10,1	✓
41	кабинет		7,3	
42	кабинет		8,6	

Итого по 1 этажу

442,7 245,5

688,2

9	лест.клет.	АХЧ	14,5
15	лест.клет.	АХЧ	16,8
30	лест.клетка	1/2	18,8

Итого по 1 этажу с лест.клетками

442,7 295,6

738,3

2	1	кабинет	7/0.	13,2 ✓
	2	палата		27,5 ✓
	3	палата		26,3 ✓
	4	столовая		37,6 ✓
	5	подсобное		16,1 ✓
	6	кабинет	020.	39,0 ✓
	7	палата		26,2 ✓
	8	палата		27,2 ✓
	9	палата		24,2 ✓
	10	палата		24,5 ✓
	11	кабинет		27,5 ✓
	12	кабинет		11,9 ✓
	13	кабинет		39,1 ✓
	14	палата		14,2 ✓
	15	палата	AХЧ	14,3 ✓
	16	подсобное		9,3 ✓
	17	кабинет		8,9 ✓
	18	туалет		2,3 ✓
	19	кабинет		12,6 ✓
	20	коридор	AХЧ	49,3 ✓
	22	туалет		1,2 ✓
	23	умывальник		2,6 ✓
	24	подсобное		15,7 ✓
	25	кабинет		15,8 ✓
	26	кабинет	СОИ/0	14,5 ✓
	27	кабинет		20,5 ✓
	28	коридор		138,9 ✓
	30	туалет		7,4 ✓
	31	туалет		1,0 ✓
	32	туалет		1,1 ✓
	33	туалет		1,3 ✓
	34	туалет		1,3 ✓
	35	туалет		7,1 ✓
	36	палата		14,6 ✓
	37	подсобное		7,0 ✓
	39	переход	AХЧ	37,0 ✓
	Итого по 2 этажу			738,2
	21	лест.клет.	АХЧ	19,5
	29	лест.клет.	С/2	19,4
	Итого по 2 этажу с лест.клетками			777,1 ✓

3	1	палата	244.16.		28,0	
	2	палата			26,8	
	3	палата			27,2	
	4	столовая			35,8	
	5	подсобное			14,0	
	6	кабинет			21,7	
	7	коридор			2,0	
	8	кабинет			13,5	
	9	палата			27,2	
	10	палата			27,2	
	11	палата			24,0	
	12	палата			24,8	
	13	палата			27,5	
	14	палата			27,9	
	15	палата			23,6	
	16	палата			15,2	
	17	палата			14,1	
	18	кабинет			9,6	
	19	туалет			8,8	
	20	туалет			1,8	
	21	туалет			1,8	
	22	кабинет			12,5	
	24	туалет			1,7	
	25	умывальник			4,0	
	26	подсобное			13,0	
	27	подсобное			2,6	
	28	кабинет			14,7	
	29	кабинет			15,2	
	30	кабинет			21,4	
	31	коридор			170,2	
	33	туалет			9,3	
	34	туалет			1,8	
	35	туалет			1,8	
	36	подсобное			6,5	
	37	палата			15,1	
	38	палата			5,9	
	39	палата			8,6	
	Итого по 3 этажу			431,7	275,1	
	23	лест.клет.	1/АХС		19,2	
	32	лест.клет.			19,6	
						706,8

Итого по 3 этажу с лест.клетками			431,7	313,9		
----------------------------------	--	--	-------	-------	--	--

745,6

техничес.этаж	1	подсобное	93,9			
	3	коридор	12,7			
	4	машин.отд.	36,7			
	5	вент.камера	29,7			
	6	вент.камера	104,1			
	8	подсобное	94,0			
	9	подсобное	380,0			

Лест.клетки
Надстройка

Итого по технич.этажу			751,1			
-----------------------	--	--	-------	--	--	--

2	лест.клет.	12,5				
7	лест.клет.	20,8				

Итого по технич.этажу с лест.клетками			784,4			
---------------------------------------	--	--	-------	--	--	--

784,4 ✓


Итого по строению			1276,4	1884,2		
-------------------	--	--	--------	--------	--	--

3160,6


Итого по строению с лест.клетками			1276,4	2077,9		
-----------------------------------	--	--	--------	--------	--	--

3354,3

Погвал

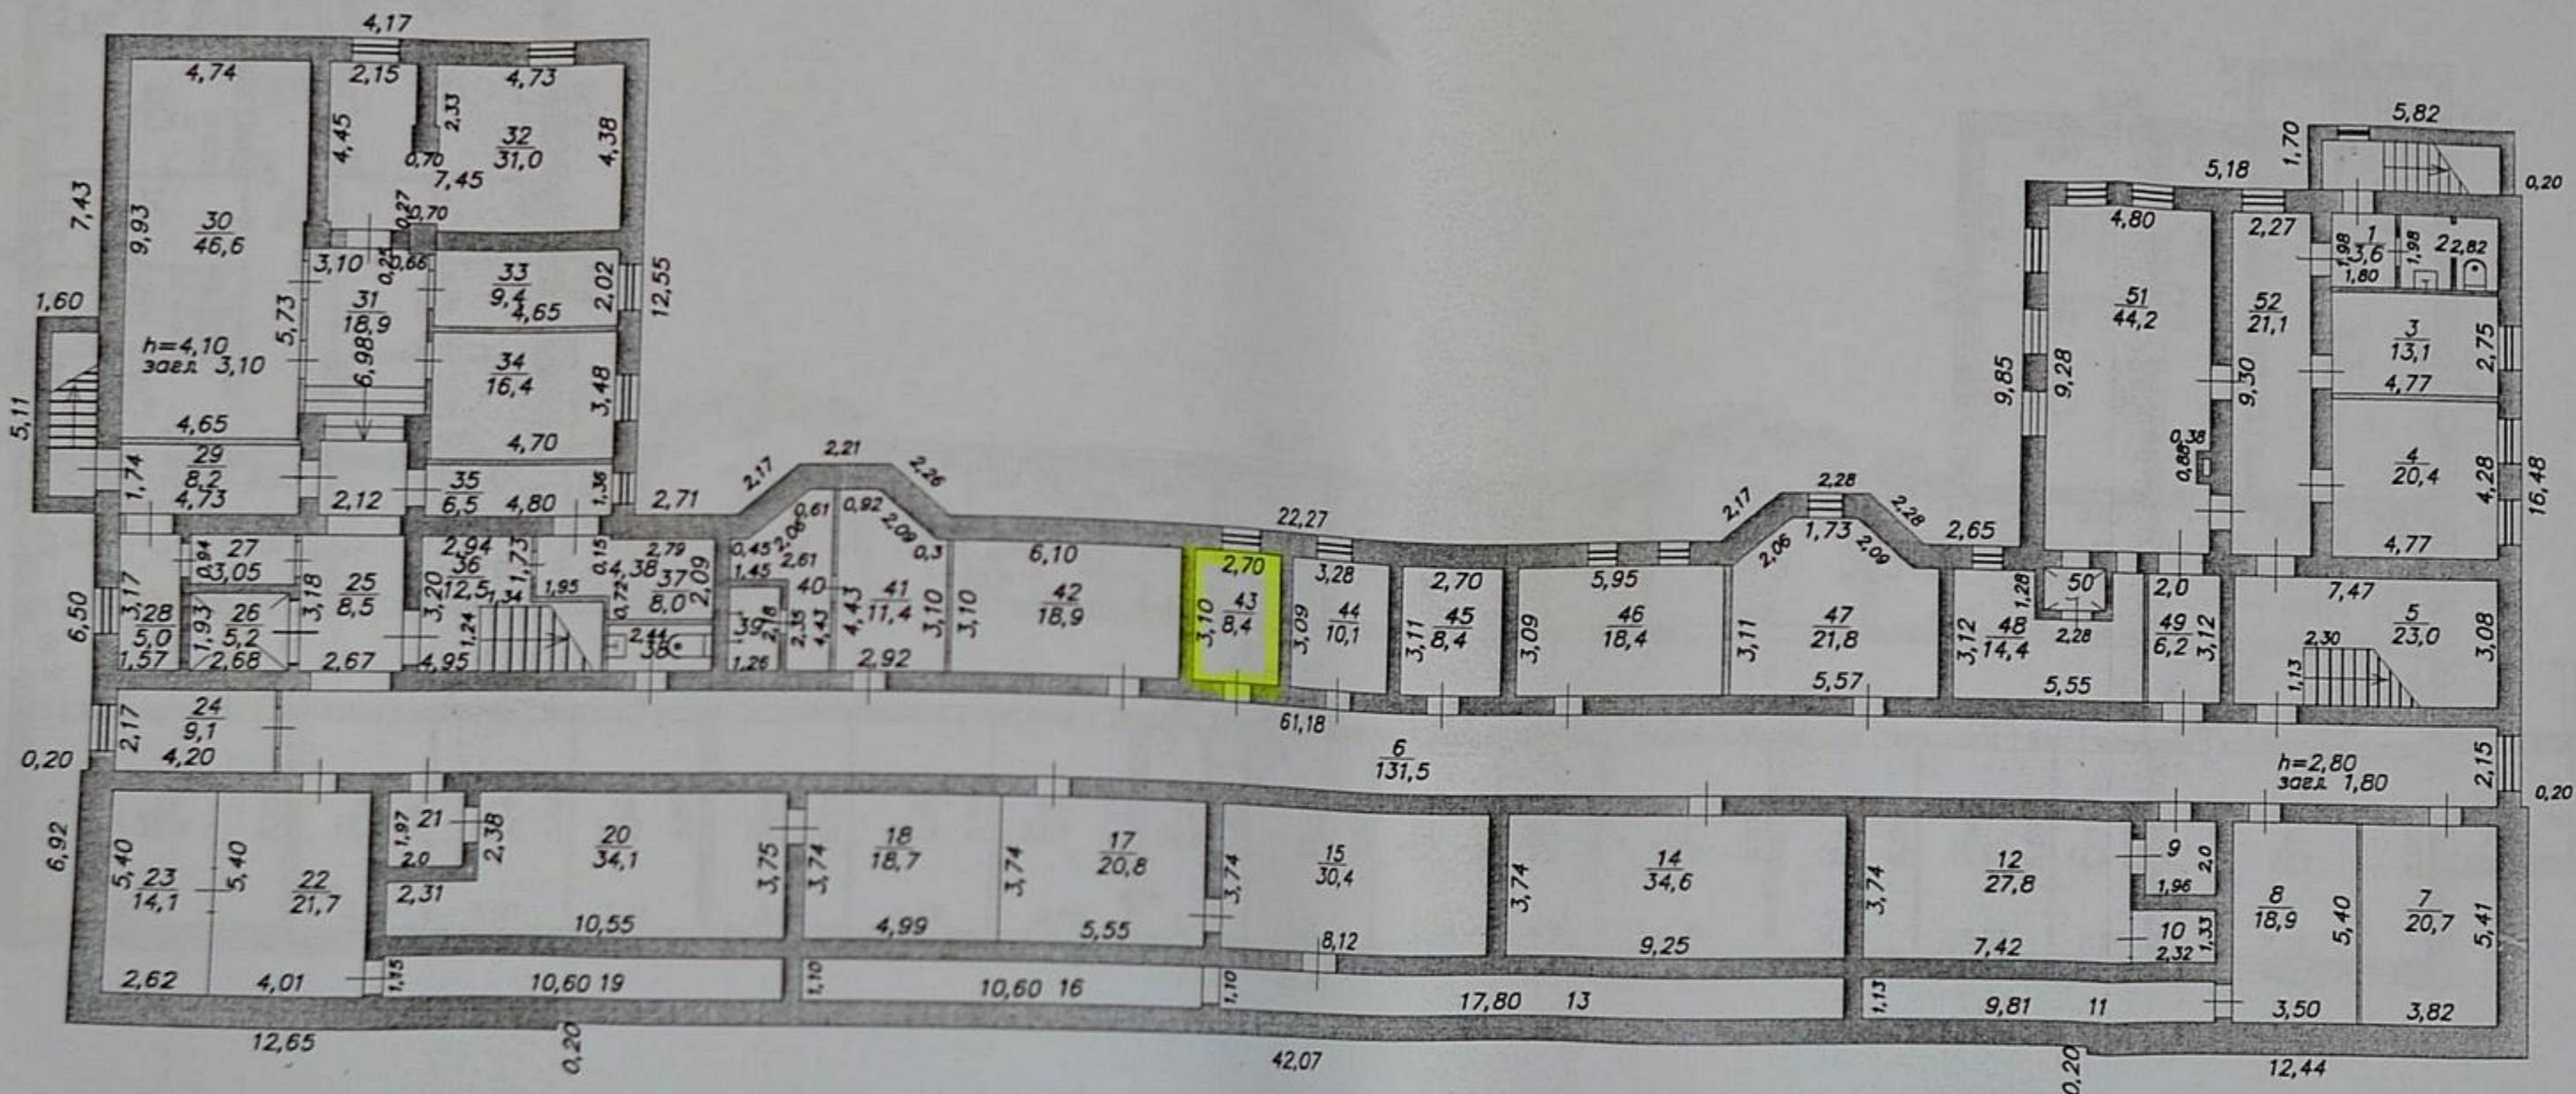


	Ивановский филиал ФГУП "Ростехинвентаризация"	Пор.№ 2736
Лист №	Поземный план строений Лит. А расположенного, по адресу: г. Иванова, ул. Шошина, 8	Масштаб 1: 200
Дата	Должность	Ф.И.О.
25.08.2005	Инженер	Савельева Т.И.
30.08.2005	Пров. рук. группы	Андрусенко Т.Г.
2005		

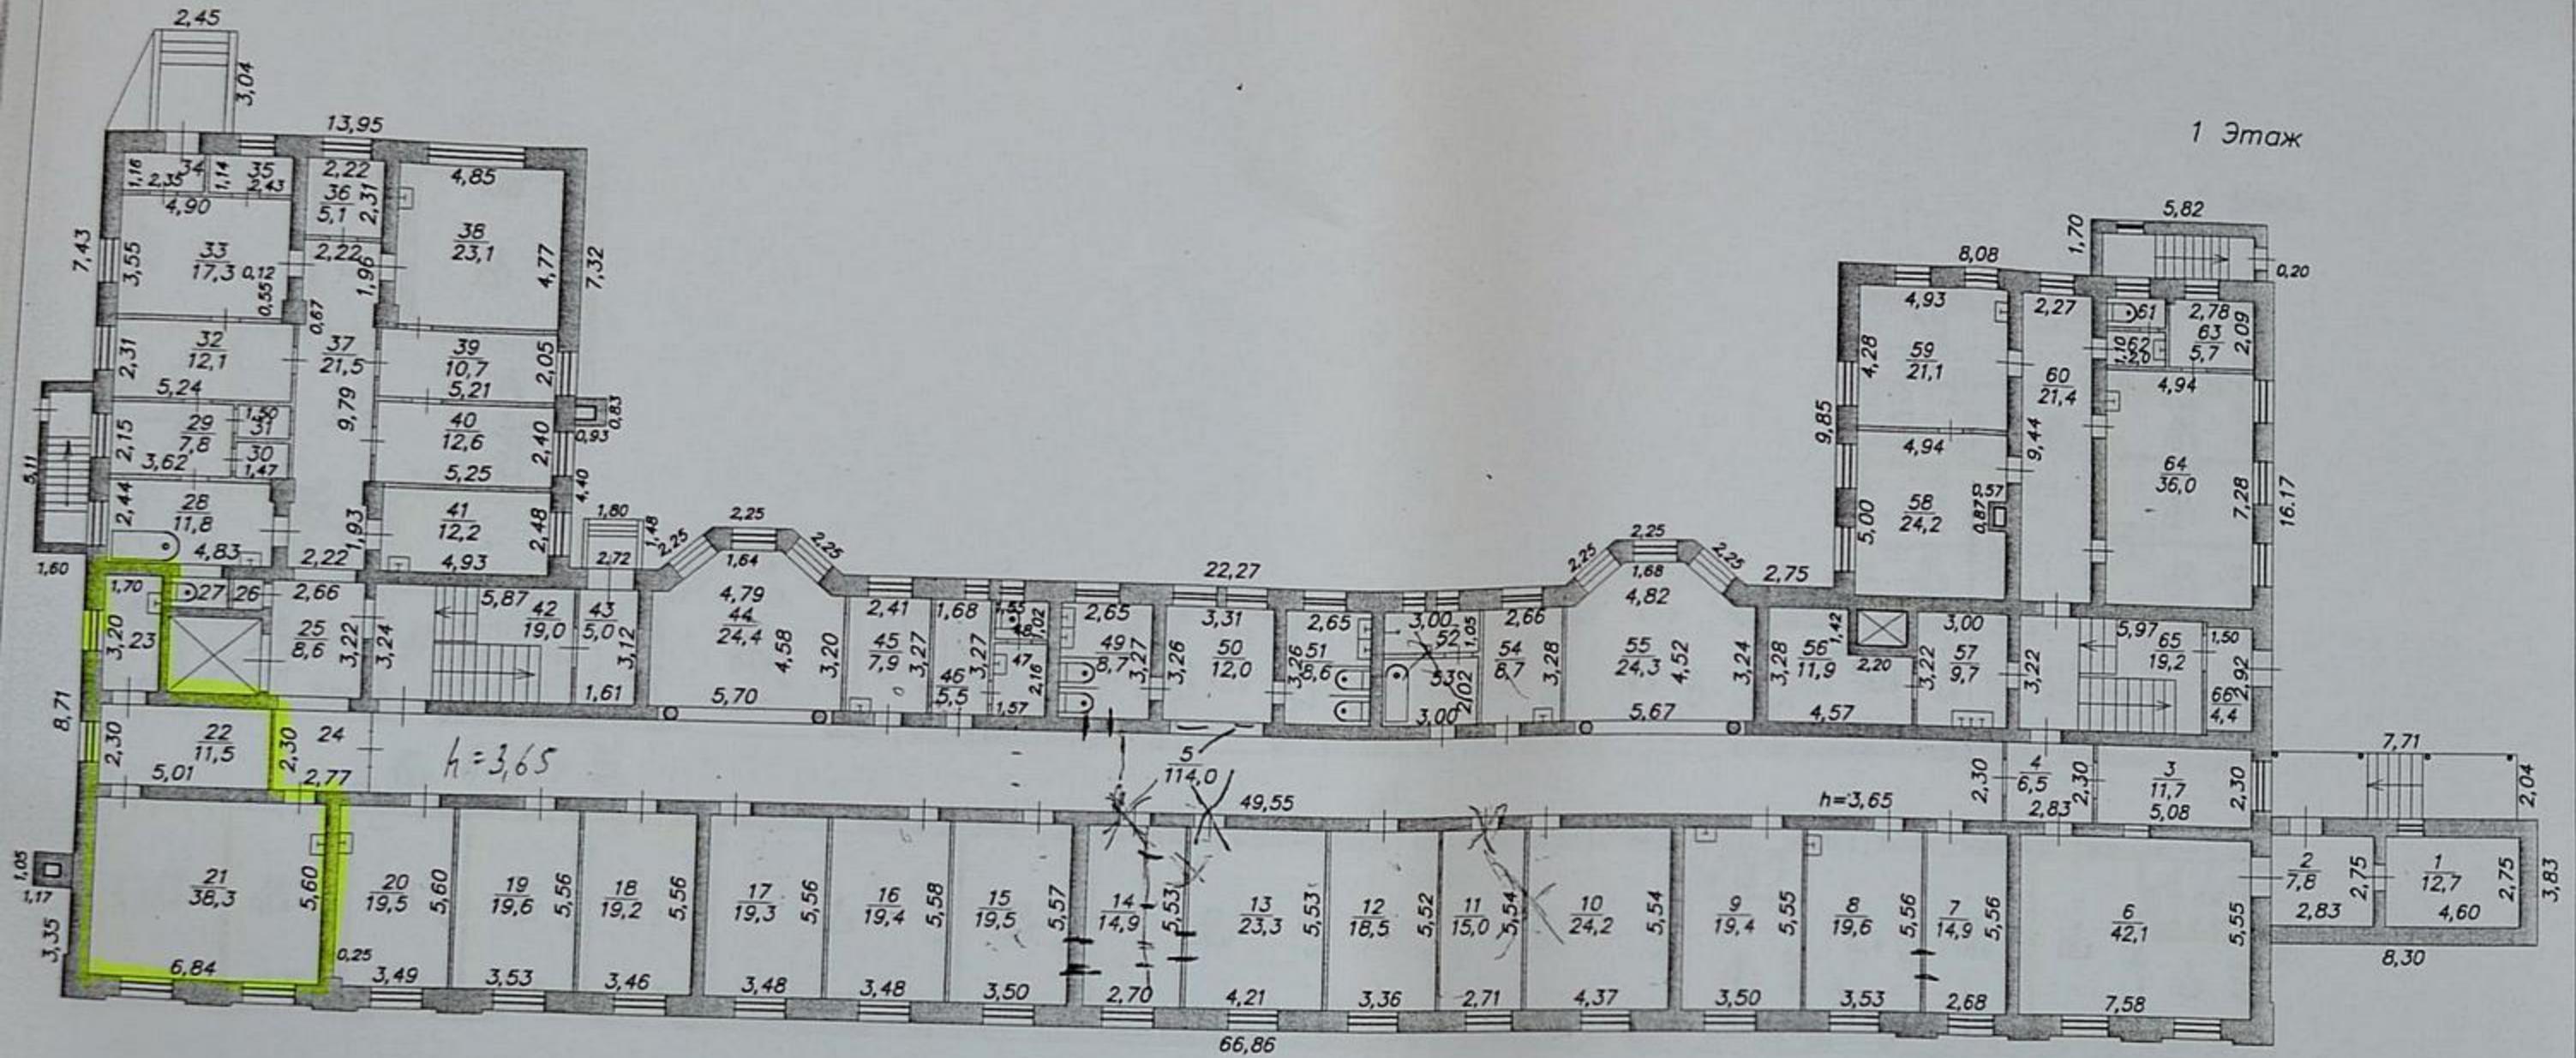

	Ивановский филиал ФГУП "Ростехинвентаризация"	Пор.№
	Лист №	2736
Лист №	Полтажный план строения Лит А расположенного по по адресу: в Иваново, ул Шоссина 8	Масштаб
		1:200
Дата	Должность	Ф.И.О.
25.08.2005	Инженер	Сабельева Т.И.
30.08.2005	Пров. рук. групп.	Андрусенко Т.Г.


2 Этаж

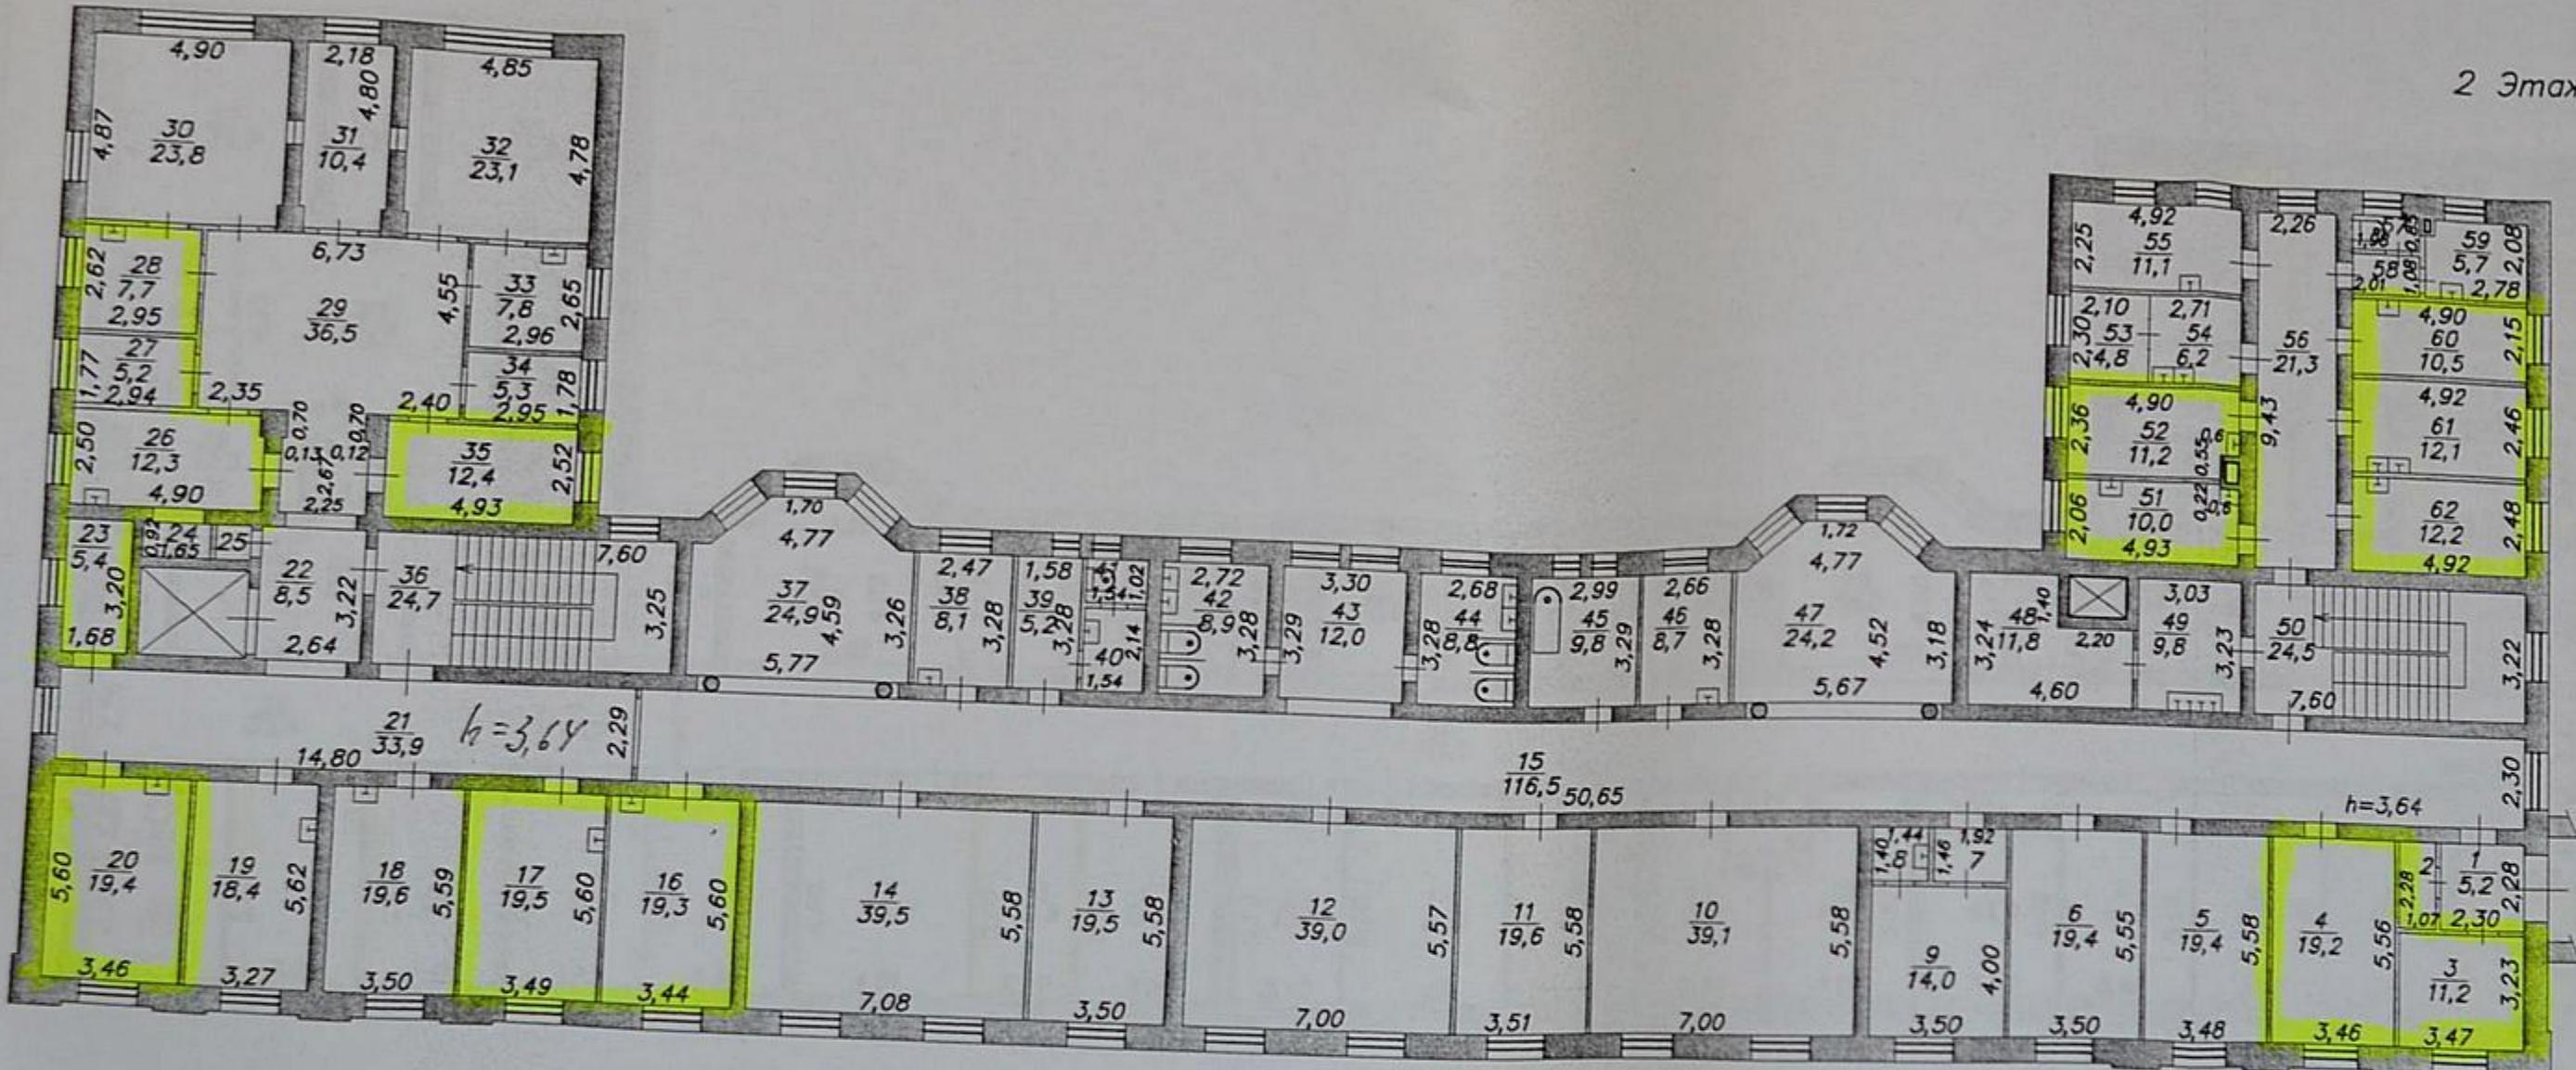

	Ивановский филиал ФГУП "Ростехинвентаризация"	Пор.№ 2736
Лист №	Поземажный план строения Лит. А расположенного по адресу: г. Иваново, ул. Шошина, 8	Масштаб 1: 200
Дата	Должность	Ф.И.О.
25.08.2005	Инженер	Савельева Т.И.
30.08.2005	Пр. рук. групп.	Алтурусенко Т.Г.



Помещения машинного отделения лифта

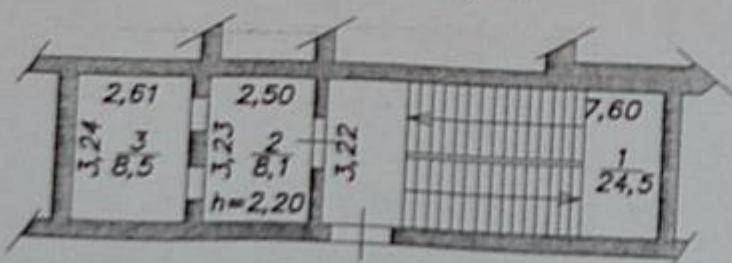

	Ивановский филиал ФГУП "Ростехинвентаризация"	Пор.№ 2736
Лист №	Поземочный план строения Лит А расположенного по адресу: г Иваново, ул Шошина, 8	Масштаб 1: 200
Дата	Должность	Ф.И.О.
25.08.2005	Инженер	Собельево Т.И.
30.08.2005	Пров. рук. группы	Андрусенко Т.Г.
2005		

Гор. (пос.) Иваново

ул.Шошина

дом №

Инв. № 2736

ЭКСПЛИКАЦИЯ
к поэтажному плану строения (на нежилые и жилые со встроенными помещениями)
Гор. (пос.) Иваново ул. Шошина дом № 8 Изв. № 2736

Дата записи и литера по плану	Этажи (начиняя и конечная мезонин.)	№ помет. (квартиры, торгового и т.д.)	№ по плану стр-я (комн., кух. и т.д.)	Назначен. частей помещ.: жил. ком., кабинет. помешан. кл. комн., балконы, палата, кухня, коридор и т.д.	Формула подсчёта площади по внутреннему обмеру	Площадь по внутреннему обмеру в кв.м., в том числе предназначенная под помещения																								
						жилые		торговые		пром (произв.) предпр.		леч.-сан. учрежд.		предприят. быт. обслуж.		гаражей		канцелярс.		предприят. общ. питания		школьные		уч.-науч. учрежден ия		складские		кул.-пр. учрежд.		теат. и др. зр. пред.
основ.	вспом.	основ.	вспом.	основ.	вспом.	основ.	вспом.	основ.	вспом.	основ.	вспом.	основ.	вспом.	основ.	вспом.	основ.	вспом.	основ.	вспом.	основ.	вспом.	основ.	вспом.	основ.	вспом.	основ.	вспом.	основ.	вспом.	
41	Раздевалка																													
42	Кладовая																													
43	Кабинет																													
44	Раздевалка																													
45	Кладовая																													
46	Пункт техобслуж.																													
47	Кладовая																													
48	Прачечная																													
49	Коридор																													
51	Сушилка																													
52	Коридор																													
Итого по подвалу																														846,5
5	Лестничная клетка																													
26	Лифт																													
36	Лестничная клетка																													
50	Лифт																													
Итого по подвалу с лестничными клетками и лифтами																													889,0	
A	1	1	Касса																											
		2	Тамбур																											
		3	Гардероб																											
		4	Коридор																											
		5	Коридор																											
		6	Вестибюль																											
		7	Палата																											
		8	Перевязочная																											
		9	Кабинет																											
		10	Палата																											
		11	Палата																											
		12	Палата																											
		13	Палата																											

Итого (по кварти. этажу, строению)

Высота помещения по внутр. обмеру

ЭКСПЛИКАЦИЯ

к поэтажному плану строения (на нежилые и жилые со встроеннымными помещениями)
Гор. (пос.) Иваново
ул. Шошина
дом № 8 Инв. № 2736

Дата заполнения плана	Этажи (пачки) и конц. месонинов	№ помеш. (кварт. торгового и т.д.)	№ по плану стр-я (комн., кух. и т.д.)	Назначен. частей помеш.: жил. ком. кабинет. помещен. кл. комн., бояня, палата, кухня, коридор и т.д.	Формула подсчёта площади по внутреннему обмеру	Площадь по внутреннему обмеру в кв.м., в том числе предназначенная под помещения																		твор. мас. худож. и скульпт.		прочие							
						жилые		торговые		промышл. (произв.) предпр.		леч.-сан. учрежд.		предприят. быт. обслуж.		гаражей		канцелярс.		предприят. общ. питания		школьные		уч.-науч. учреждения		складские		кул.-пр. учрежд.		теат. и др. зр. пред.		твор. мас. худож. и скульпт.	
Основ.	Вспом.	Основ.	Вспом.	Основ.	Вспом.	Основ.	Вспом.	Основ.	Вспом.	Основ.	Вспом.	Основ.	Вспом.	Основ.	Вспом.	Основ.	Вспом.	Основ.	Вспом.	Основ.	Вспом.	Основ.	Вспом.	Основ.	Вспом.	Основ.	Вспом.	Основ.	Вспом.				
14	Палата					14,9																											
15	Палата					19,5																											
16	Палата					19,4																											
17	Палата					19,3																											
18	Палата					19,2																											
19	Палата					19,6																											
20	Кабинет					19,5																											
(21)	Кабинет					38,3																											
(22)	Кабинет					11,5																											
(23)	Кабинет					5,4																											
24	Коридор																																
25	Коридор																																
26	Шкаф																																
27	Туалет																																
28	Приемная																																
29	Приемная																																
30	Шкаф																																
31	Шкаф																																
32	Приемная																																
33	Коридор																																
34	Коридор																																
35	Кладовая																																
36	Кабинет																																
37	Коридор																																
38	Кабинет																																
39	Кабинет																																
40	Кабинет																																
41	Кабинет																																
43	Коридор																																
44	Холл																																
45	Палата																																
46	Коридор																																
47	Умывальник																																
48	Туалет																																
49	Туалет																																
50	Коридор																																
51	Туалет																																

Итого (по кварт. этажу, строению)

Высота помещений по внутр. обмеру

ЭКСПЛИКАЦИЯ
к поэтажному плану строения (на нежилые и жилые со встроенными помещениями)
Гор. (пос.) Иваново ул.Шошина дом № 8 Инв. № 2736

ЭКСПЛИКАЦИЯ
к поэтажному плану строения (на нежилые и жилые со встроеннымми помещениями)
 Гор. (пос.) Иваново ул. Шошина дом № 8 Изв. № 2736

Дата записи и литера по плану	Этажи (начиная и конч. мезонин.)	№ помеш. (кварт. торгового и т.д.)	№ по плану стр-я (комн., кух. и т.д.)	Назначен. частей помеш.: жил. ком. кабинет, помещен. жил. комн., больн. палата, кухня, коридор и т.д.	формула подсчёта площади по внутреннему обмеру	Площадь по внутреннему обмеру в кв.м., в том числе предназначенная под помещения																		прочие						
						жилые		торговые		пром (произв.) предпр.		леч.-сан. учрежд.		предприят. быт. обслуж.		гаражей		канцелярс.		предприят. общ. питания		школьные		уч.-науч. учрежден. ия		складские		кул.-пр. учрежд.		теат. и др. зр. пред.
основ.	вспом.	основ.	вспом.	основ.	вспом.	основ.	вспом.	основ.	вспом.	основ.	вспом.	основ.	вспом.	основ.	вспом.	основ.	вспом.	основ.	вспом.	основ.	вспом.	основ.	вспом.	основ.	вспом.	основ.	вспом.	основ.	вспом.	
13	Палата	Санитария	0/0-							19,5 ✓																				
14	Палата									39,5 ✓																				
15	Коридор									116,5 ✓																				
16	Кабинет									19,3 ✓																				
17	Кабинет									19,5 ✓																				
18	Палата									19,6 ✓																				
19	Палата									18,4 ✓																				
20	Кабинет									19,4 ✓																				
21	Коридор									33,9 ✓																				
22	Коридор									8,5 ✓																				
23	Кабинет									5,4 ✓																				
24	Подсобная									1,5 ✓																				
25	Шкаф									0,8 ✓																				
26	Кабинет									12,3 ✓																				
27	Кабинет	о/о								5,2 ✓																				
28	Кабинет	открытие								7,7 ✓																				
29	Коридор	санитария								36,5 ✓																				
30	Операционная									23,8 ✓																				
31	Стерелизационная									10,4 ✓																				
32	Операционная									23,9 ✓																				
33	Предоперационная									7,8 ✓																				
34	Кладовая									5,3 ✓																				
35	Кабинет									12,4 ✓																				
37	Холл	сан.	0/0.							24,9 ✓																				
38	Палата									8,1 ✓																				
39	Коридор									5,2 ✓																				
40	Умывальная									3,3 ✓																				
41	Туалет									1,6 ✓																				
42	Туалет									8,9 ✓																				
43	Коридор									12,0 ✓																				
44	Туалет									8,8 ✓																				
45	Ванная									9,8 ✓																				
46	Палата									8,7 ✓																				
47	Холл									24,2 ✓																				
48	Раздаточная									11,8 ✓																				
49	Мойка									9,8 ✓																				
51	Ординаторская	сан. инфекц.	0							10,0 ✓																				

Итого (по кварт. этажу, строению)

Высота помещения по внутр. обмеру

ЭКСПЛИКАЦИЯ
к поэтажному плану строения (на нежилые и жилые со встроеннымными помещениями)
 Гор. (пос.) Иваново
 ул. Шошина
 дом № 8 Инв. № 2736

Дата записи и лигера по плану	Этажи (начиная и конч. мезонин.)	№ помеш. (кварт. торгового и т.д.)	№ по плану стр-я (комн., кух. и т.д.)	Назначен частей помеш.: жил. ком., кансел. помещен. кл. комн., больн. палата, кухня, коридор и т.д.	формула подсчета площади по внутреннему обмеру	Площадь по внутреннему обмеру в кв.м., в том числе предназначенная под помещения																								
						жилые		торговые		пром (произв.) предпр.		леч.-сан. учрежд.		предприят. быт. обслуж.		гаражей		канцелярс.		предприят. общ. питания		школьные		уч.-науч. учрежден ия		складские		кул.-пр. учрежд.		теат. и др. зр. пред.
основ.	вспом.	основ.	вспом.	основ.	вспом.	основ.	вспом.	основ.	вспом.	основ.	вспом.	основ.	вспом.	основ.	вспом.	основ.	вспом.	основ.	вспом.	основ.	вспом.	основ.	вспом.	основ.	вспом.	основ.	вспом.	основ.	вспом.	
52	Кабинет									11,2 ✓																				
53	Мойка										4,8 ✓																			
54	Мойка										6,2 ✓																			
55	Лаборатория									11,1 ✓																				
56	Коридор											21,3 ✓																		
57	Туалет											1,7 ✓																		
58	Коридор											2,2 ✓																		
59	Автоклавная											5,7 ✓																		
60	Кабинет											10,5 ✓																		
61	Кабинет											12,1 ✓																		
62	Кабинет											12,2 ✓																		
Итого по 2 этажу										528,9	377,6																		906,5	
36	Лестничная клетка											24,7																		
50	Лестничная клетка											24,5																		
Итого по 2 этажу с лестничными клетками										528,9	426,8																	955,7		
A	3	1	Коридор									4,8																		
		2	Кабинет									10,2																		
		3	Кладовая									3,1																		
		4	Палата									19,9																		
		5	Палата									19,9																		
		6	Палата									19,6																		
		7	Палата									14,9																		
		8	Коридор									2,3																		
		9	Туалет									1,6																		
		10	Палата									17,9																		
		11	Коридор									3,2																		
		12	Палата									16,8																		
		13	Палата									19,9																		
		14	Палата									24,0																		
		15	Палата									15,2																		

Итого (по кварта, этажу, строению)

Высота помещения по внутр. обмеру

ЭКСПЛИКАЦИЯ

к поэтажному плану строения (на нежилые и жилые со встроенными помещениями)
Гор. (пос.) Иваново
ул. Шошина
дом № 8 Инв. № 2736

Дата записи в лицевом плане	Этажи (номера и этажи межкомнат.)	№ помеш. (корп., торгового и т.д.)	№ по плану стр-я (комн., кух. и т.д.)	Назначение частей помеш.: жил. ком., кабинет, помещен. кз. комн., больни, палата, кухни, коридор и т.д.	Формула подсчёта площади по внутреннему обмеру	Площадь по внутреннему обмеру в кв.м., в том числе предназначенная под помещения																		прочие								
						жилые		торговые		промышл. (производств.) предпр.		леч.-сан. учрежд.		предприят. быт. общ. обедуз.		гаражей		канцелярс.		предприят. общ. питания		школьные		уч.-науч. учреждения		складские		кул.-пр. учрежд		теат. и др. зр. пред.		твор. мас. худож. и скульпт.
основ.	вспом.	основ.	вспом.	основ.	вспом.	основ.	вспом.	основ.	вспом.	основ.	вспом.	основ.	вспом.	основ.	вспом.	основ.	вспом.	основ.	вспом.	основ.	вспом.	основ.	вспом.	основ.	вспом.	основ.	вспом.	основ.	вспом.	основ.	вспом.	
16	Коридор	7	7	7	7	101,0																										
17	Палата																															
18	Кабинет																															
19	Палата																															
20	Кабинет																															
21	Кабинет																															
22	Перевязочная																															
23	Ординаторская																															
24	Ординаторская																															
25	Кладовая																															
26	Коридор																															
27	Коридор																															
28	Гардероб																															
29	Кабинет																															
30	Кладовая																															
31	Предоперационная																															
32	Операционная																															
33	Стерилизационная																															
34	Операционная																															
35	Предоперационная																															
36	Аппаратная																															
37	Материальная																															
39	Холл																															
40	Палата																															
41	Санитарная комната																															
42	Умывальная																															
43	Туалет																															
44	Туалет																															
45	Коридор																															
46	Туалет																															
47	Ванная																															
48	Палата																															
49	Холл																															
50	Раздаточная																															
51	Мойка																															
52	Кабинет																															
53	Кабинет																															

Итого (по кварт. этажу, строению)

Высота помещения по
внутр. обмеру

Дата записи и литера по плану		Этажи (начиная и конч. мезонин.)		ул. Шошина		дом № 8		Инв. № 2736	
Назначен. частей помещ.: жил. ком., канткл. помещен. кл. комн., больн. палата, кухня, коридор и т.д.		№ помеш. (кварт. торгового и т.д.)		№ по плану стр-я (комн., кух. и т.д.)		Площадь по внутреннему обмеру в кв.м., в том числе предназначенная под помещения			

Согласовано
Департамент управления имуществом
Ивановской области

Первый заместитель начальника
Департамента – старший инспектор
Г. Е. Борзова

«13 » 03 2017г.

ДОПОЛНИТЕЛЬНОЕ СОГЛАШЕНИЕ №1
к договору безвозмездного пользования
№63 от 22.09.2016

г. Иваново

Областное бюджетное учреждение здравоохранения «Городская клиническая больница № 4», именуемое в дальнейшем ССУДОДАТЕЛЬ, в лице главного врача Кукушкина Александра Владимировича, действующего на основании Устава, с одной стороны, и федеральное государственное образовательное учреждение высшего образования «Ивановская государственная медицинская академия» Министерства здравоохранения Российской Федерации, именуемое в дальнейшем ССУДОПОЛУЧАТЕЛЬ, в лице ректора Борзова Евгения Валерьевича, действующего на основании Устава, с другой стороны, заключили настоящее соглашение о нижеследующем:

1. Стороны пришли к соглашению о внесении изменений к договору №63 безвозмездного пользования от 22.09.2016 г.
2. Внести в договор следующие изменения:

п. 1.1 Изложить в следующей редакции:

1.1. Ссудодатель передаёт в безвозмездное пользование Ссудополучателю имущество, являющееся собственностью Ивановской области и находящееся в оперативном управлении Ссудодателя, общей площадью 3230,1 кв.м., согласно Приложению 1 к настоящему Договору, в целях размещения кафедр, осуществления обучения и практической подготовки лиц, обучающихся у Ссудополучателя, а именно: нежилые помещения, расположенные по следующим адресам:

а) г.Иваново, ул.Школьная, д.23 – площадью 624 кв.м., из них:
1 этаж №№11,12,14,15,26,28,29,30,31,32,33,34,35,36,37,44,50,52,53;
2 этаж №№59,60,61,63,66,69,70,71,72,73,74,75,76,77,78,79,80,83,88,89,90;

б) г.Иваново, ул.Шошина, д.8 – площадью 2155,6 кв.м., их них:

лит.А.

подвал № 43;

1 этаж №№ 21,22,23;

2 этаж №№ 3,4,16,17,20,23,26,27,28,35,51,52,60,61,62;

3 этаж №№ 2,18,20,21,23,24,29,52,53,54,59,60,61;

лит.Б.

1 этаж №№ 4,5,6,8,19,20,22,23,25,27,28,29,40;

2 этаж №№ 9,17,19,29,40;

3 этаж №№ 36,38,42;

4 этаж №№ 5,7,8,10,11,12,23,31,32;

лит.В,

1 этаж №№1,2,3,4,5,10,11,12,13,20,21,22,24,25,26,27,28,29,34,35,36,38,39,41,42;

2 этаж №№1,6,11,12,13,17,19,25,26,27;

3 этаж №№6,8,18,22,28,29,30;

лит.Д,

1 этаж №№1,2,3,4, 7,8,9,10,11, 20, 21, 25, 26, 29, 30, 36, 40,41,42, 44;

3 этаж №№26,40,41.

в) г.Иваново, ул.1-я Меланжевая, д.1/5 – площадью 450,5 кв.м., из них:

1 этаж №№2,9,12,15,17,21,24,26,38,44;

2 этаж №№5,6,8,9,10,15,27,34,35,36,37,38,39,43,44,45,48,49.

Областное бюджетное учреждение
здравоохранения «Городская клиническая
больница № 4»



A.B.Кукушкин

Федеральное государственное бюджетное
образовательное учреждение высшего
образования «Ивановская государственная
медицинская академия» Министерства
здравоохранения Российской Федерации

Ректор, профессор

E.V.Борзов



Приложение №1 к дополнительному
соглашению от «13 03 2017г
к договору безвозмездного пользования
№63 от 22.09.2016г.

АКТ
приема-передачи

Настоящим федеральное государственное бюджетное образовательное учреждение высшего образования «Ивановская государственная медицинская академия» Министерства здравоохранения Российской Федерации, именуемое в дальнейшем Ссудополучатель, передает Областному бюджетному учреждению здравоохранения "Городская клиническая больница №4", именуемое в дальнейшем Ссудодатель, имущество, имеющееся собственностью Ивановской области, находящееся в оперативном управлении Ссудодателя и безвозмездном пользовании Ссудополучателя, общей площадью 284,6 кв.м., а именно помещения, расположенные по адресу: г. Иваново, ул. Шошина, д.8, Лит.Д., 2 этаж №№ 1-3,12,17,21,27-32,37-39;

Передаваемое имущество находится в удовлетворительном техническом состоянии.

СДАЛ:

Ссудополучатель:
Федеральное государственное
бюджетное образовательное
учреждение высшего образования
«Ивановская государственная
медицинская академия»
Министерства здравоохранения
Российской Федерации

Ректор, профессор



М.П.

ПРИНЯЛ:

Ссудодатель:
Областное бюджетное учреждение
здравоохранения "Городская клиническая
больница №4"



М.П.

Согласовано

Департамент управления имуществом
Ивановской области

Первый заместитель начальника
Департамента по работе с государственным имуществом Ивановской области

«25»



ДОПОЛНИТЕЛЬНОЕ СОГЛАШЕНИЕ №2

к договору безвозмездного пользования

№63 от 22.09.2016

г. Иваново

«03» 07 2018 г.

Областное бюджетное учреждение здравоохранения «Городская клиническая больница №4», именуемое в дальнейшем Ссудодатель, в лице главного врача Кукушкина Александра Владимировича, действующего на основании Устава, и федеральное государственное бюджетное образовательное учреждение высшего образования «Ивановская государственная медицинская академия» Министерства здравоохранения Российской Федерации, именуемое в дальнейшем Ссудополучатель, в лице ректора Борзова Евгения Валерьевича, действующего на основании Устава, в соответствии со статьями 689, 690 ГК РФ, ст.82 Федерального закона от 29.12.2012 № 273-ФЗ «Об образовании в Российской Федерации», п.6 ч.1, п.3 ч.3 ст.17.1 Федерального закона от 26.07.2006г. №135-ФЗ «О защите конкуренции», приказом Минздрава России от 03.09.2013 № 620н «Об утверждении порядка организации и проведения практической подготовки обучающихся по профессиональным образовательным программам медицинского образования, фармацевтического образования», заключили настоящее соглашение о нижеследующем:

1. Стороны пришли к соглашению о внесении изменений к договору №63 безвозмездного пользования от 22.09.2016 г.

2. Внести в договор следующие изменения:

п. 1.1 Изложить в следующей редакции:

1.1. Ссудодатель передаёт в безвозмездное пользование Ссудополучателю имущество, являющееся собственностью Ивановской области и находящееся в оперативном управлении Судодателя, общей площадью 4471,20 кв.м., согласно Приложению 1 к настоящему Договору, в целях размещения кафедр, осуществления обучения и практической подготовки лиц, обучающихся у Ссудополучателя, а именно: нежилые помещения, расположенные по следующим адресам:

а) г.Иваново, ул.Школьная, д.23 – площадью 624 кв.м., из них:

1 этаж №№11,12,14,15,26,28,29,30,31,32,33,34,35,36,37,44,50,52,53;

2 этаж №№59,60,61,63,66,69,70,71,72,73,74,75,76,77,78,79,80,83,88,89,90;

б) г.Иваново, ул.Шошина, д.8 – площадью 2155,6 кв.м., из них:

лит.А,

подвал № 43;

1 этаж №№ 21,22,23;

2 этаж №№ 3,4,16,17,20,23,26,27,28,35,51,52,60,61,62;

3 этаж №№ 2,18,20,21,23,24,29,52,53,54,59,60,61;

лит.Б,

1 этаж №№ 4,5,6,8,19,20,22,23,25,27,28,29,40;

2 этаж №№ 9,17,19,29,40;

3 этаж №№ 36,38,42;

4 этаж №№ 5,7,8,10,11,12,23,31,32;

лит.В,

1 этаж №№1,2,3,4,5,10,11,12,13,20,21,22,24,25,26,27,28,29,34,35,36,38,39,41,42;

2 этаж №№1,6,11,12,13,17,19,25,26,27;

3 этаж №№6,8,18,22,28,29,30;

лит.Д,

1 этаж №№1,2,3,4, 7,8,9,10,11, 20, 21, 25, 26, 29, 30, 36, 40,41,42, 44;

3 этаж №№26,40,41.

в) г.Иваново, ул.1-я Меланжевая, д.1/5 – площадью 450,5 кв.м., из них:

1 этаж №№2,9,12,15,17,21,24,26,38,44;

2 этаж №№5,6,8,9,10,15,27,34,35,36,37,38,39,43,44,45,48,49.

г) г. Иваново, ул. Театральная, д.25 – общей площадью 501,6 кв.м. в том числе:

1 этаж №№ 2,3,4,7,8,11,11а, 11б,11в,13,14,14а;

2 этаж №№ 21,21а,21б,21д,26,30,31,33а,38,39;

3 этаж №№ 45,46,47,52,52а,61,62а,64,65.

д) г. Иваново, Шереметевский проспект, д.141 – общей площадью 406,4 кв.м., в том числе: 1 этаж №№1,2,3,4,5,7,8,9,11,12,13,17,18,19,20,21,22,27,28,29,30,33,34,35,36,38,39,41,42;

е) г. Иваново, ул. Каравайковой, д.141 – общей площадью 333,1 кв.м., в том числе:

1 этаж - №№ 41, 45,46,47,48,50,51,53,55,56,59,60а,61,62,63,64,66,67,69,70,81а,91

3. Дополнить договор Приложением №5 (Приложение №2 к настоящему Дополнительному соглашению).

4. Остальные условия Договора, включая все дополнения, изменения и приложения к нему, остаются неизменными и Стороны подтверждают по ним свои обязательства.

5. Настоящее Дополнительное соглашение вступает в силу с момента его подписания Сторонами.

6. Настоящее Дополнительное соглашение составлено в трех экземплярах, имеющих равную юридическую силу, по одному для каждой из Сторон.

Приложения к Дополнительному соглашению:

1. Акт приема передачи на 1 л. в 3х экз.

2. Копия плана расположения помещений на 11 л. в 3х экз.

ССУДОДАТЕЛЬ:

Областное бюджетное учреждение

здравоохранения

«Городская клиническая больница №4»

ССУДОПОЛУЧАТЕЛЬ:

Федеральное государственное бюджетное
образовательное учреждение высшего
образования «Ивановская государственная
медицинская академия» Министерства
здравоохранения Российской Федерации

Главный врач

А.В.Кукушкин

М.П.

Ректор, профессор

Е.В.Борзов

М.П.

Приложение №1 к дополнительному
соглашению от «__» 2018г
к договору безвозмездного пользования
№63 от 22.09.2016г.
Приложение № 4
к договору безвозмездного пользования
№63 от 22.09.2016

АКТ
приема-передачи

Настоящим Областное бюджетное учреждение здравоохранения "Городская клиническая больница №4", именуемое в дальнейшем Ссудодатель, передает, а федеральное государственное бюджетное образовательное учреждение высшего образования «Ивановская государственная медицинская академия» Министерства здравоохранения Российской Федерации, именуемое в дальнейшем Ссудополучатель, принимает имущество Ивановской области, находящееся в оперативном управлении Ссудодателя – нежилые помещения, расположенные по адресам:

- г. Иваново, ул. Театральная, д.25 – общей площадью 501,6 кв.м. в том числе:
1 этаж №№ 2,3,4,7,8,11,11а, 11б,11в,13,14,14а;
2 этаж №№ 21,21а,21б,21д,26,30,31,33а,38,39;
3 этаж №№ 45,46,47,52,52а,61,62а,64,65.
- г. Иваново, Шереметевский проспект, д.141 – общей площадью 406,4 кв.м., в том числе: 1 этаж
№№1,2,3,4,5,7,8,9,11,12,13,17,18,19,20,21,22,27,28,29,30,33,34,35,36,38,39,41,42
- г. Иваново, ул. Каравайковой, д.141 – общей площадью 333,1 кв.м., в том числе: 1 этаж
- №№ 41, 45,46,47,48,50,51,53,55,56,59,60а,61,62,63,64,66,67,69,70,81а,91

согласно Приложению №2 к дополнительному соглашению от «23 07 2018г к договору безвозмездного пользования №63 от 22.09.2016г, в целях размещения кафедр, осуществления обучения и практической подготовки лиц, обучающихся в федеральном государственном бюджетном образовательном учреждении высшего образования «Ивановская государственная медицинская академия» Министерства здравоохранения Российской Федерации.

Передаваемое имущество находится в удовлетворительном техническом состоянии.

СДАЛ:

Ссудодатель:
Областное бюджетное учреждение
здравоохранения
"Городская клиническая больница №4"



А.В.Кукушкин

ПРИНЯЛ:


Ссудополучатель:
Федеральное государственное бюджетное
образовательное учреждение высшего
образования «Ивановская государственная
медицинская академия» Министерства
здравоохранения Российской Федерации

Ректор, профессор


Е.В.Борзов

М.П.

Приложение № 2 к
дополнительному соглашению №
к договору Еягодинского погодника
№ 63 от 22.09.2016 г.

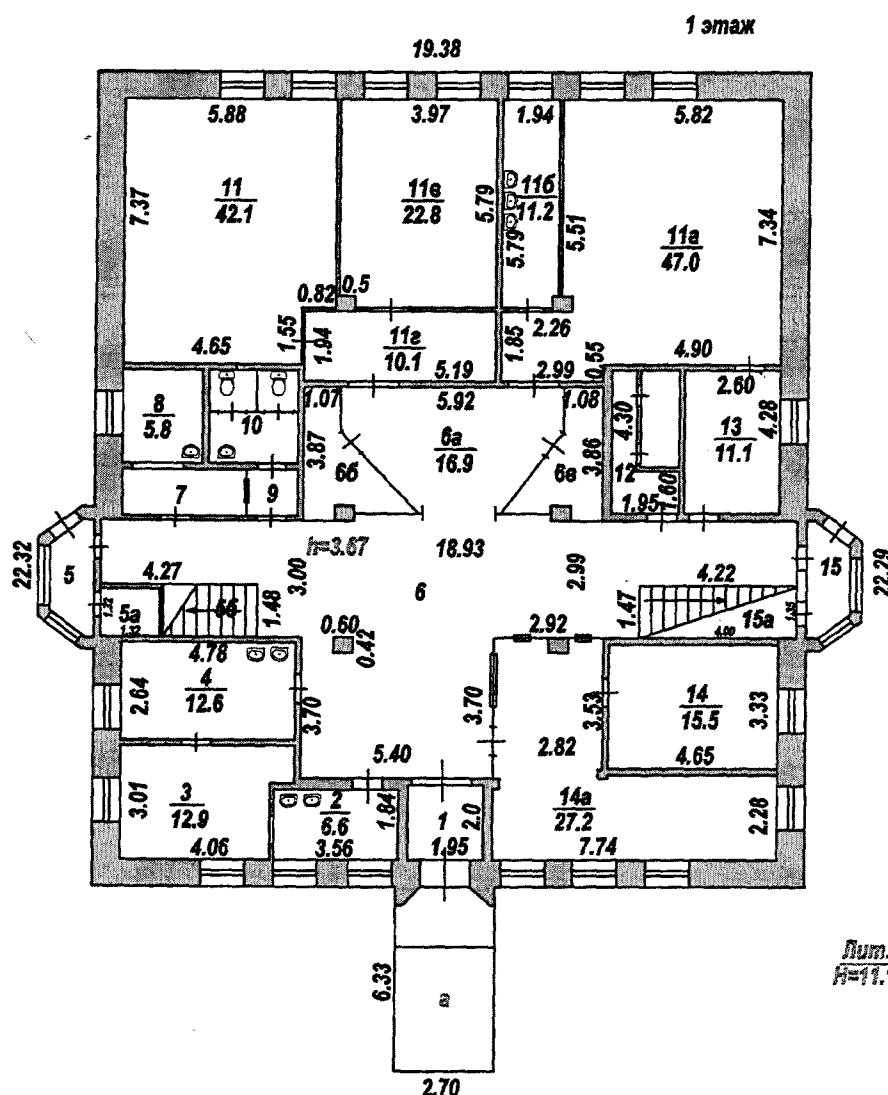


	Ивановский филиал ФГУП "Ростехинвентаризация"	Поряд 2561
Лист №1	Поземочный план лит А по ул. Театральной, д.25	Масшт 1:200
Дата	Исполнитель	Ф.И.О.
12.04.2007	Инженер	Луговская М.Р.
17.04.07	Пров. руж.группы	Кулеева О.В.

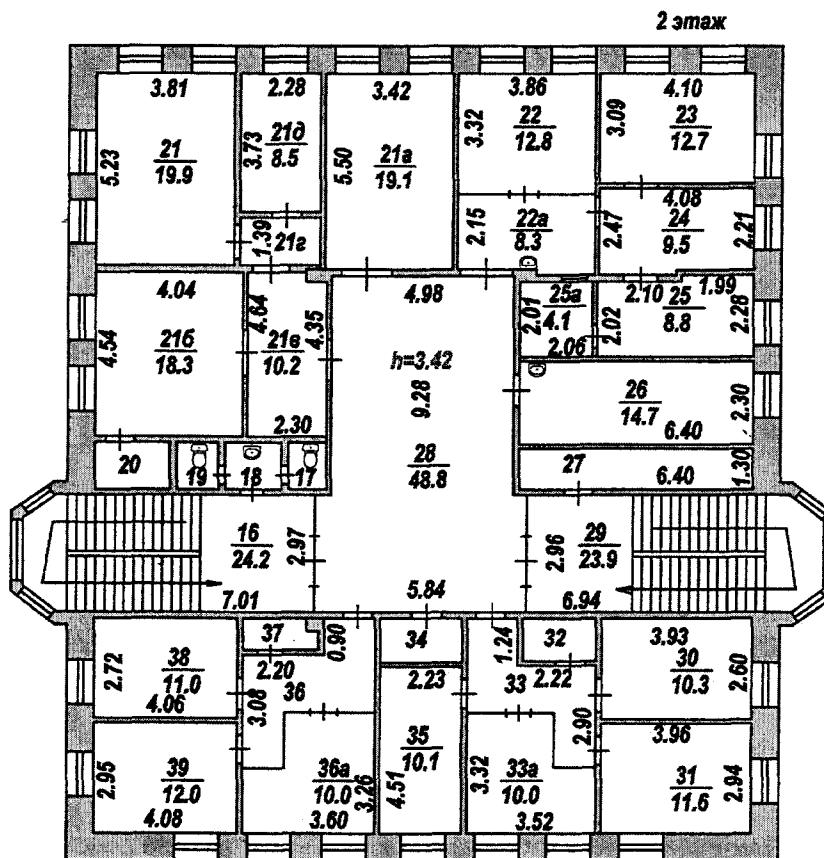

	Ивановский филиал ФГУП "Ростехинвентаризация"	Поряд.Н 25624
Лист N2	Поземажный план лим А по ул. Театральной, д.25	Масштаб 1:200
Дата	Исполнитель	Ф.И.О.
12.04.2007	Инженер	Луговская М.Р.
12.04.07	Прое. рук.группы	Кулева О.В.

3 этаж

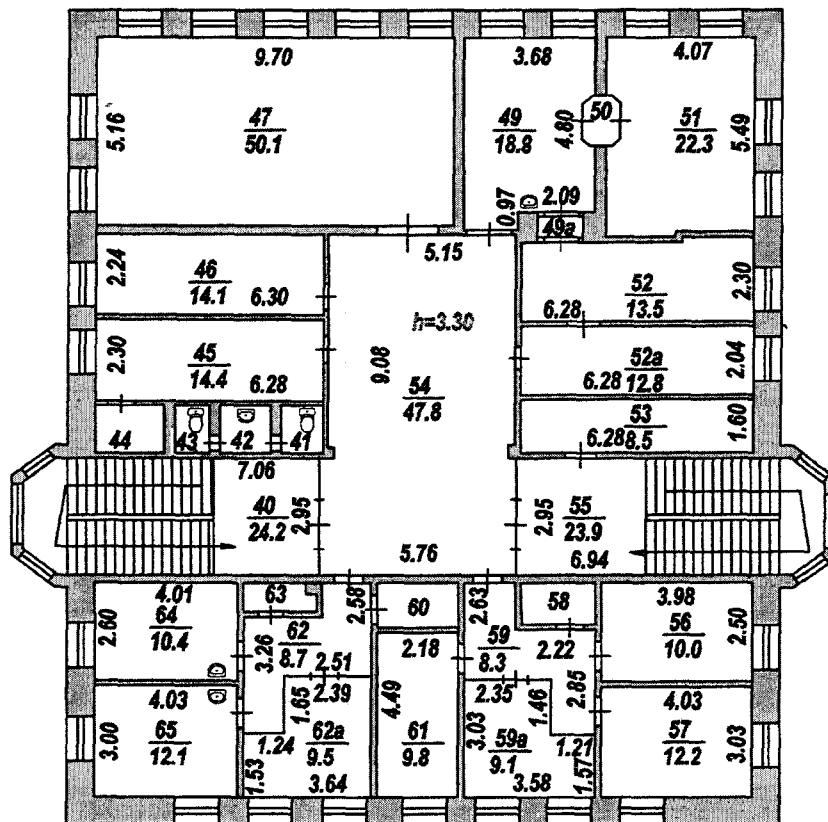

	Ивановский филиал ФГУП "Ростехинвентаризация"	Порядк.№ 25624
Лист №3	Поэтажный план лит А по ул. Театральной, д.25	Масштаб 1:200
Дата	Исполнитель	Ф.И.О.
12.04.2007	Инженер	Луговская М.Р.
27.04.07	Пров. рук.группы	Кулеса О.В.

ЭКСПЛИКАЦИЯ


К поэтажному плану строения (на нежилые и жилые со встроенными помещениями),
Гор (пос.) Иваново вл Театральная плом №25 Поп № 25624

		Площадь по внутреннему обмеру в кв.м., в том числе предварительная под помесчения												Этажи (начиная и конц. мезонин)	
		Населенч. частей помесч.: жил., подсобн. производств. помещ., ком. кинотеатр., помесческ. комн., бойлы, пекаря, кухни, коридор и т.д.												№ помесч. (кварт. торгового т.д.)	
		по плану стр-я (комн., кух. и т.д.)												№ по плану стр-я (комн., кух. и т.д.)	
		внутреннему обмеру													
		внутреннему обмеру													
22а		коридор													
23		Кабинет												№ помесч. (кварт. торгового т.д.)	
24		Кабинет												№ по плану стр-я (комн., кух. и т.д.)	
25		Кабинет													
25а		Касса													
26		Кабинет													
27		Галантерия													
28		Вестибюль													
30		Кабинет													
31		Кабинет													
32		Кладовая													
33		Коридор													
33а		Кабинет													
34		Кладовая													
35		Кабинет													
36		Коридор													
36а		Кабинет													
37		Кладовая													
38		Кабинет													
39		Кабинет													
Итого по 2 этажу:															
16		Лестничная клетка													
29		Лестничная клетка													
Итого по 2 этажу пластичные клемки:															
3															
41		Туалет													
42		Туалет													
43		Туалет													
44		Кладовая													
45		Кабинет													
46		Кабинет													
47		Зал													
48		Кабинет													
48а		Кладовая													
50		Тамбур													
51		Кабинет													
52		Кабинет													
52а		Кабинет													
53		Кладовая													
54		Вестибюль													
55		Кабинет													
56		Кабинет													
57		Кабинет													
58		Кладовая													
59		Коридор													
59а		Кабинет													
60		Кладовая													
Итого по 2 этажу:															
199,3															
112,6															
311,9															
48,1															
48,1															
3,3															
2,3															
1,5															
2,7															
1,4															
14,4															
14,1															
50,1															
18,8															


ФЕДЕРАЛЬНОЕ ОСУДОРСТВЕННОЕ ПУНКТОЧНОЕ ПРОДАЧИТЬ,
ОСНОВАННОЕ НА ПРАВЕ ХОЗЯЙСТВЕННОГО ПРЕДПРИЯТИЯ
«РУССКИЙ ГОСУДАРСТВЕННЫЙ ВЕНТИЛЯЦИОННЫЙ АГАНИИ
ФЕДЕРАЛЬНОЕ БАРО ТЕХНИКОВ НАДВИЖНОСТИ АГАНИИ
ИВАНОВСКИЙ ФИЛИАЛ ФУП
«РОСТЕХНИВЕНТАРИЗАЦИИ» ФЕДЕРАЛЬНОЕ БУИ»

Гадастровый номер: 37:24:020122:13:001:004720050:0100:21001

подвал

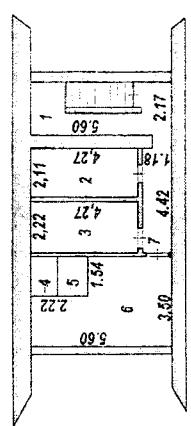


1 этаж

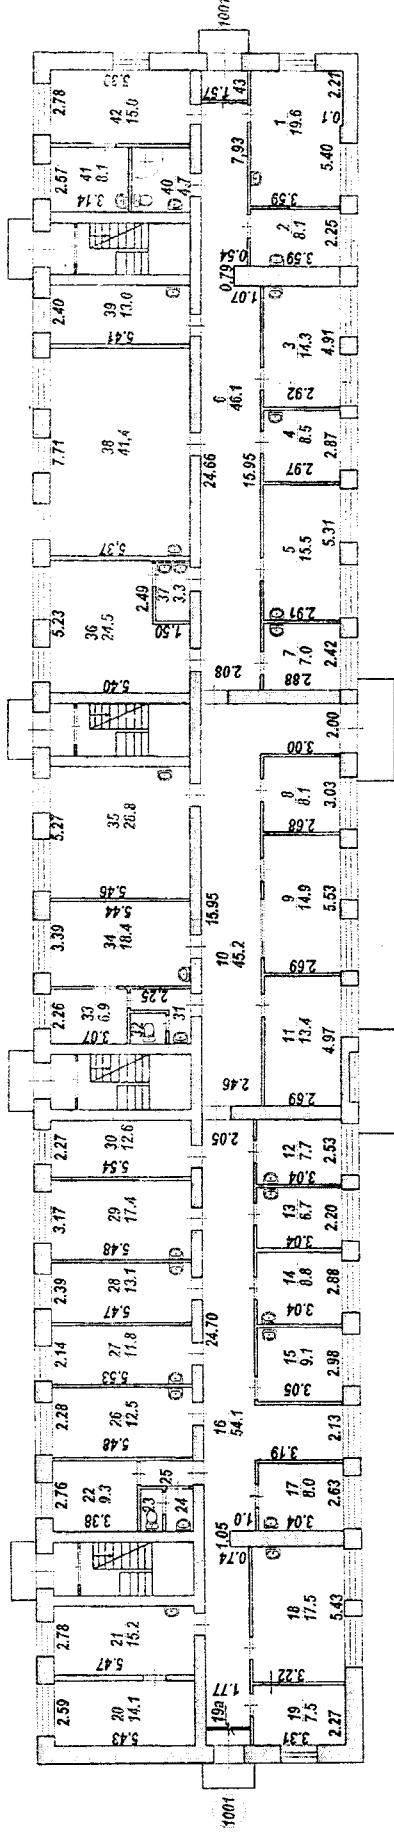

РЕДАКЦИЯ

к поземному плану строения (на нежилые и жилые со встроенным помещениями)
Гор. Иваново пр. Фридриха Энгельса, № 141 дом № 141 поряд. № 28304

1 ЭТАЖ

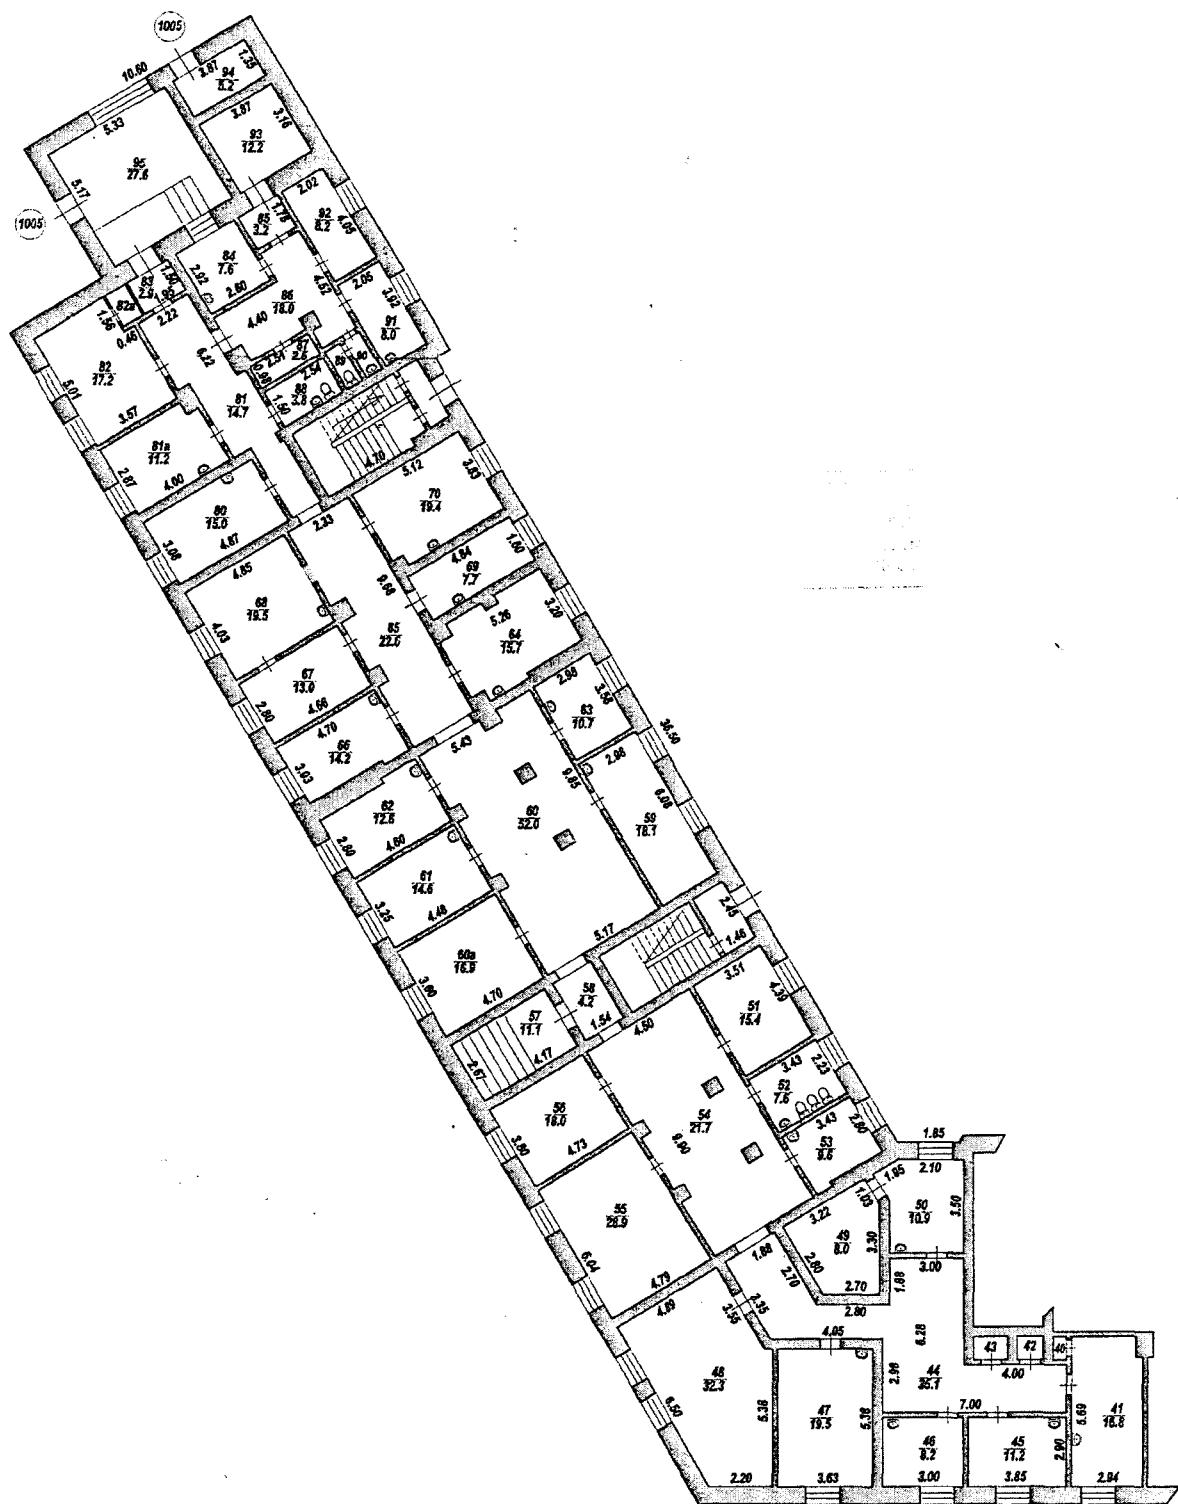

	Ивановский филиал ФГУП "Ростехнологии"	Пор. N 23955
Лист N 1	План нежилого помещения 1005 по ул. Караевской, д.№141	Масштаб 1 : 200
Дата	Исполнитель	Ф.И.О.
22.12.2006	Ст.техник	Кравченко А.В.
8170	Группы	Угодина Е.В.

ЭКСПЛИКАЦИЯ

к постаконому шлангу стирания (на несколько и дальше со встречными концами)

卷之三



Планшет по внутреннему борту в км.с. в том числе предварительное											
										Дата записи в листе по плану	
										Этажи (начало и конц. наземный.)	
						№ помещ. (кварт. торгового и т.д.)		№ по плану стр-я (комп., кух. и т.д.)			
						Назначение частей помещ.: жил. ком. канил. помещен. кл. ком., больн. палат., кухня, коридор и т.д.					
						Формула последовательности именем и номером формул		Жилая		Противо- затопл. мера (затопл.) мера	
						Основ.		Противо- затопл. мера (затопл.) мера		Противо- затопл. мера (затопл.) мера	
						Основ.		Основ.		Основ.	
						Основ.		Основ.		Основ.	
